Cyffordd Ysbyty Tywysog Siarl
Prince Charles Hospital Junction

N

Pont Droed Llwybr Taf
Taff Trail Footbridge

Traphont Taf Fechan (Wedi'i Lledu)
Taf Fechan Viaduct (Widened)

Tanffordd Fferm Gurnos
Gurnos Farm Underpass

Trosbontydd Cyffordd Ysbyty Tywysog Siarl
Prince Charles Hospital Junction Overbridges

Pont Ffordd Bryniau
Bryniau Road Bridge

Traphont Prif Linell Taf Fawr
Taf Fawr Mainline Viaduct

Traphont Ymuno Taf Fawr
Taf Fawr On-Slip Viaduct

A470

Taf Fawr

Mynwent Cefn Coed
Cefn Coed Cemetery

CEFN COED
Y CYMMER

Gilfan
Layby

Cilfan
Layby

Taf Fechan

Fferm Gurnos
Gurnos Farm

Upper Yeynor Road

Lower Yeynor Road

High Street

Pont High Street
High Street Bridge

Pont Droed Taf Fechan
Taf Fechan Footbridge

Traphont Bresennol Taf Fawr
Existing Taf Fawr Viaduct

AM BARHAD GWELER CYNLLUN 3 Y PROSIECT
FOR CONTINUATION SEE SCHEME PLAN 3

Ffordd Gyfchol Gurnos / Gurnos Ringroad

GURNOS

Ysbyty Tywysog Siarl
Prince Charles Hospital

Ysgol Uwchradd Pen-Y-Dre
Pen-Y-Dre High School

Ffordd Gyfchol Gurnos / Gurnos Ringroad

Bryniau Road

Tir Chwaraeon
Sports Ground

Ystad Ddiwydiannol Pant
Pant Industrial Estate

GALON UCHAF

AM BARHAD GWELER CYNLLUN 5 Y PROSIECT
FOR CONTINUATION SEE SCHEME PLAN 5

Taf Fechan

Taf Fawr

Allwedd/ Key

- Darpariaeth NMU Newydd / New NMU Provision
- Pwll Gwanhau / Attenuation Pond
- Ffordd Newydd / New Road
- Ffordd mewn cloddiad / Road in cutting
- Ffordd ar arglawdd / Road on embankment
- Nodweddion Cynnal / Retaining Features
- Llain Ganol ac Ynysoedd / Central Reserve and Islands

Cynllun 4 y Prosiect / Scheme Plan 4
Graddfa/ Scale: 1:10,000

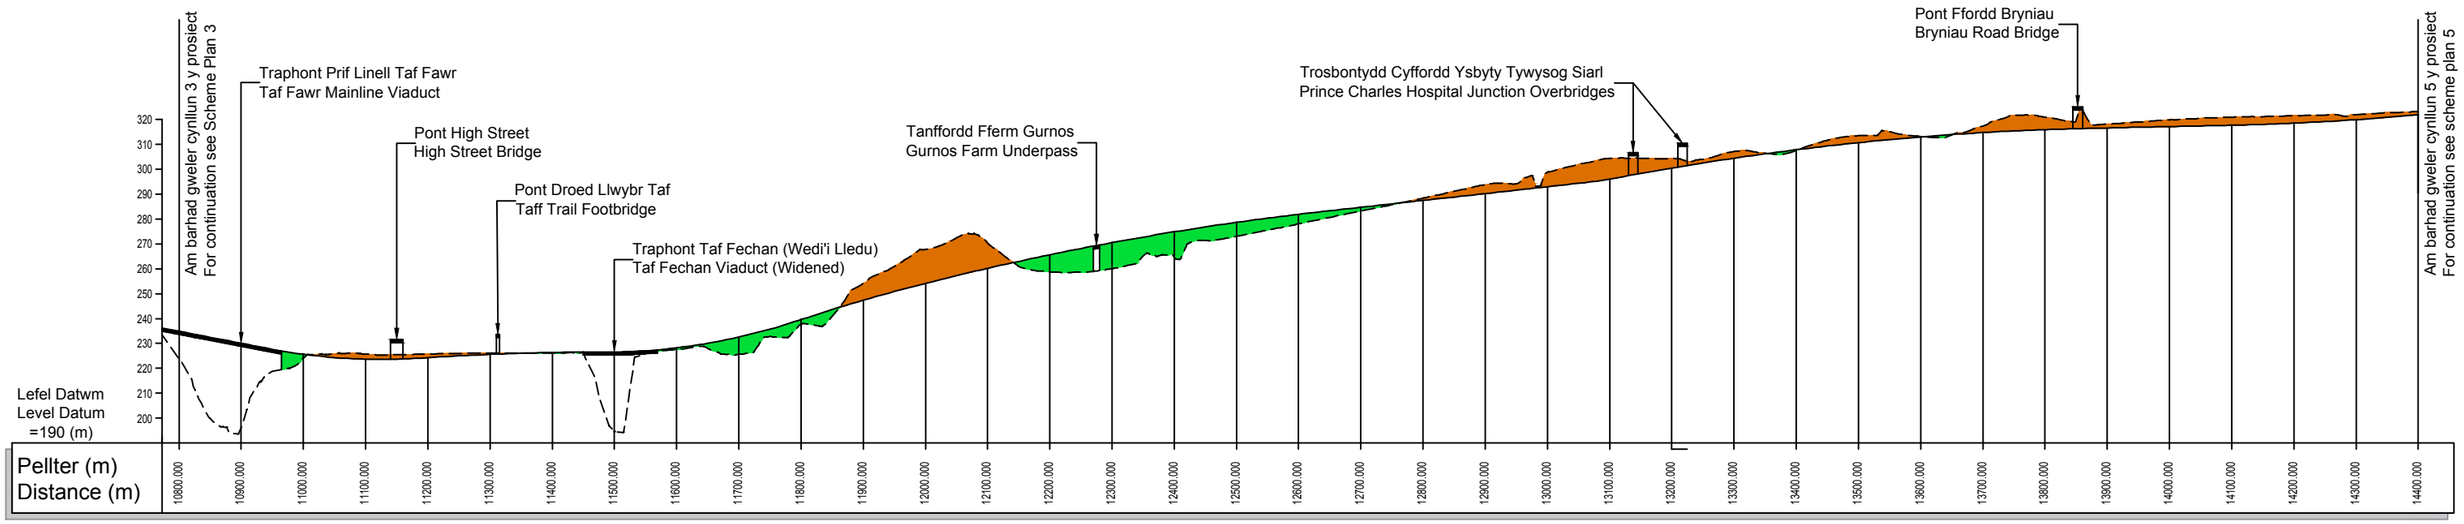

Allwedd/ Key

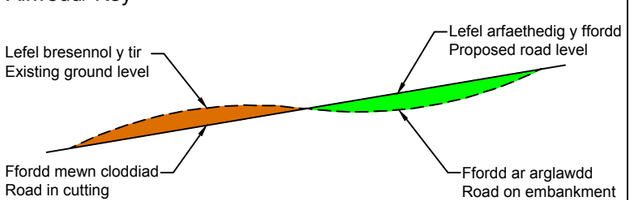

Toriad hydredol yn dilyn llinell ganol y cynllun arfaethedig
Longitudinal section following the centreline of the proposed scheme
Graddfa Lorweddol/ Horizontal Scale - 1:10000
Graddfa Fertigol/ Vertical Scale - 1: 2500

0m 20m 50m 100m 150m 250m
0m 100m 200m 300m 400m 600m 800m 1000m
V = 1:2500
H = 1:10000