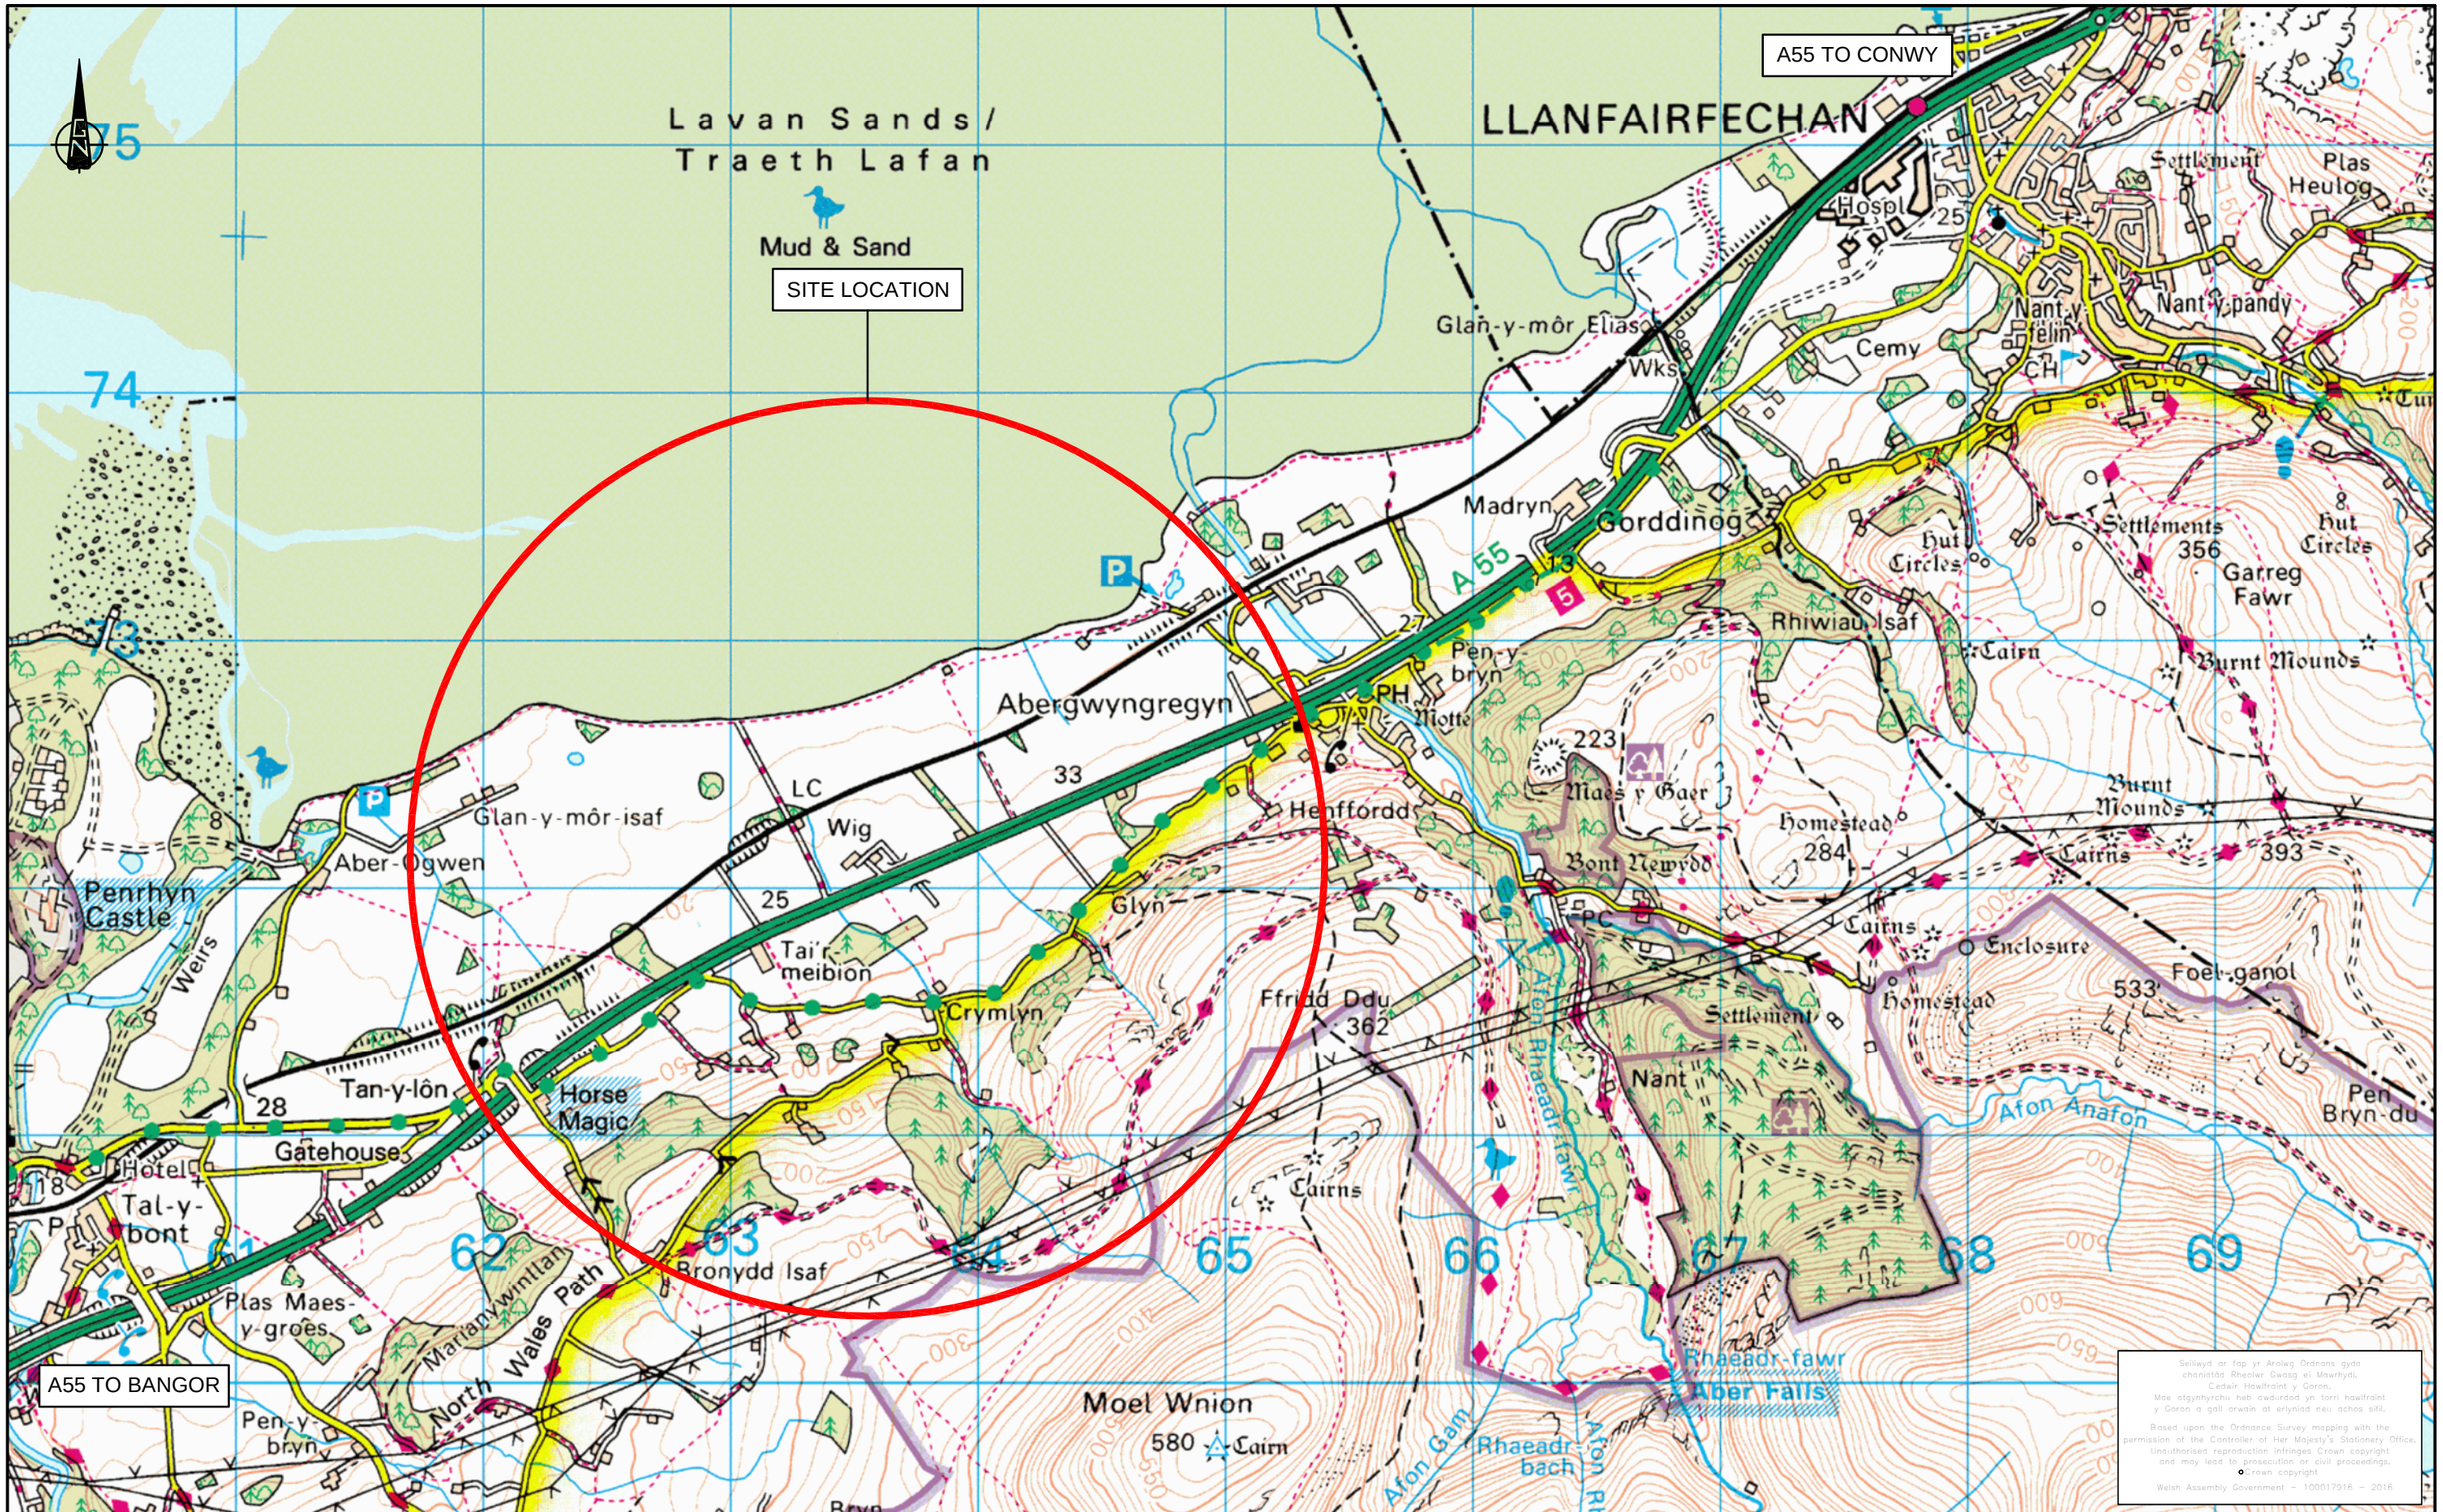

CYNLLUN / SCHEME : A55 Abergwyngregyn to Tai'r Meibion Improvement

TEITL LLUNIAD / DRAWING TITLE : Location Plan

CLEIENT / CLIENT : Llywodraeth Cymru Welsh Government

DARLUNWYD GAN : DRAWN BY :	EH	DYDDIAD DARLUNWYD : DATE DRAWN :	14/04/2016
GWIRIWYD GAN : CHECKED BY :	CJ	DYDDIAD GWIRIWYD : DATE CHECKED :	14/04/2016
Taflen Sheet	1 of 1	GRADDFEYDD : SCALES :	1:25,000@A3

Rhif Lluniad Drawing No. Figure 1

CYWI REV

YGC