



SCALE BAR.

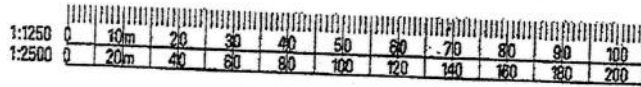

135/137 CHEPSTOW ROAD
NEWPORT.

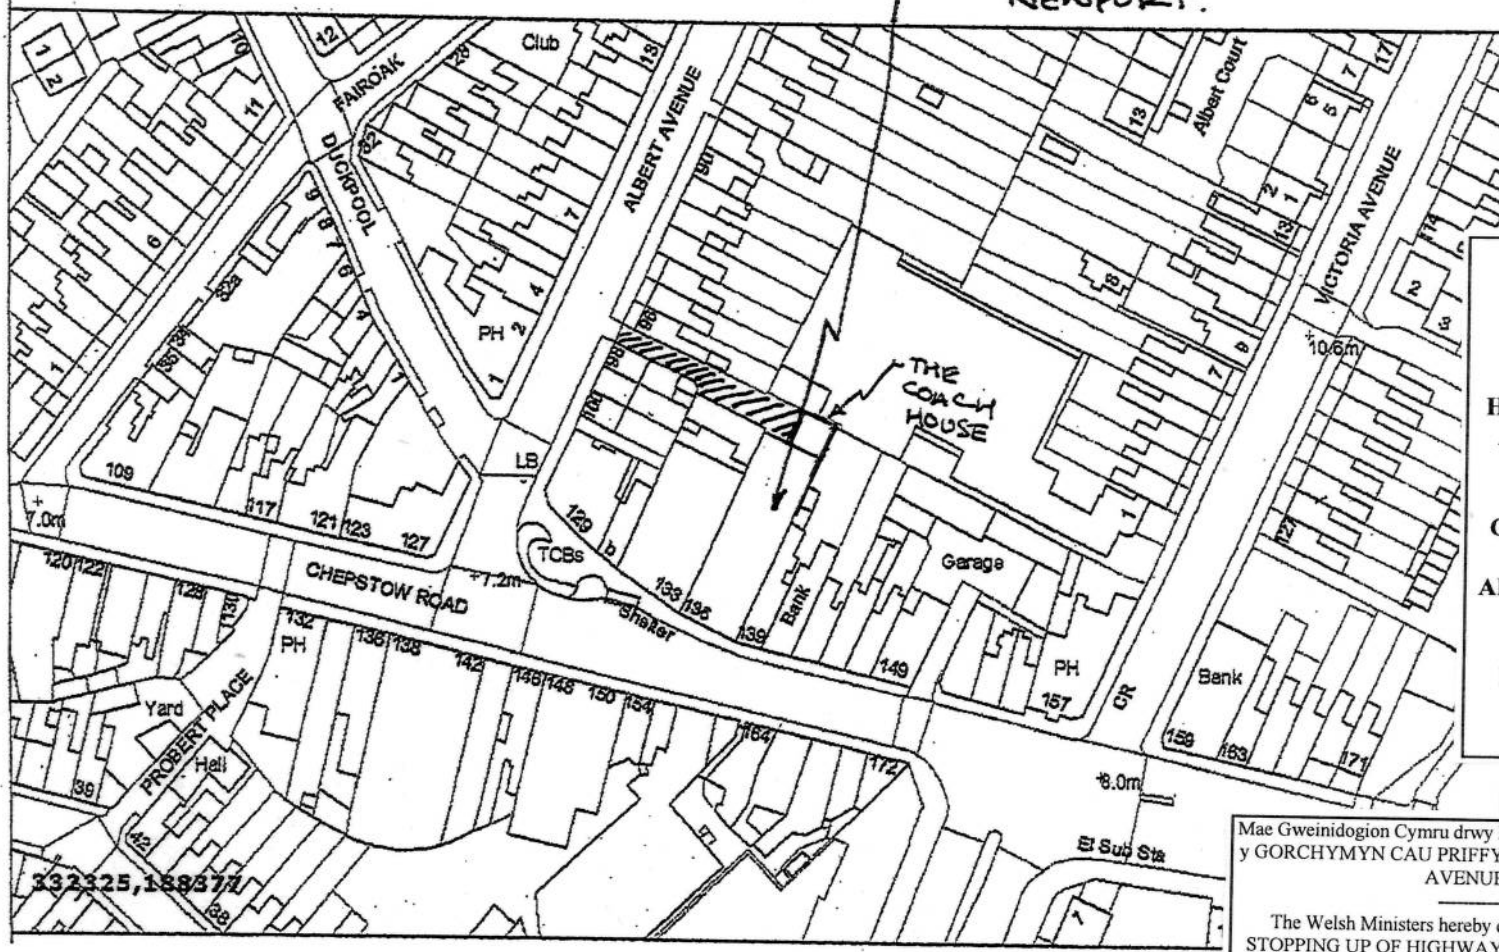

WELSH GOVERNMENT/
LLYWODRAETH CYMRU
TRANSPORT/TRAFNIDIAETH

THE STOPPING UP OF
HIGHWAYS (ACCESS LANE OFF
ALBERT AVENUE, NEWPORT)
ORDER 201-

GORCHYMYN CAU PRIFFYRDD
(LŌN MYNEDIAD ODDI AR
ALBERT AVENUE, CASNEWYDD)
201-

Deposited Plan/Y Plan a adnewyd
File No/ Rhify Ffeil: qA1036728

LEGEND
EGLURHAD

Highway to be stopped up.
Priffordd yn cael ei chau.



SCALE 1:1250
GRADDFA 1:1250

Mae Gweinidogion Cymru drwy hyn yn ardstyio mai dyma'r plan y cyfeirir ato yr y GORCHYMYN CAU PRIFFYRDD (LŌN MYNEDIAD ODDI AR ALBERT AVENUE, CASNEWYDD) 2013

The Welsh Ministers hereby certify that this is the plan referred to in THE STOPPING UP OF HIGHWAYS (ACCESS LANE OFF ALBERT AVENUE, NEWPORT) ORDER 2013

R Morgan
R MORGAN

Dyddiedig/ Dated:
11 Ionawr/January 2013

Pennaeth Rheoli Asedau Safonau/
Head of Asset Management and Standards
Llywodraeth Cymru/
Welsh Government