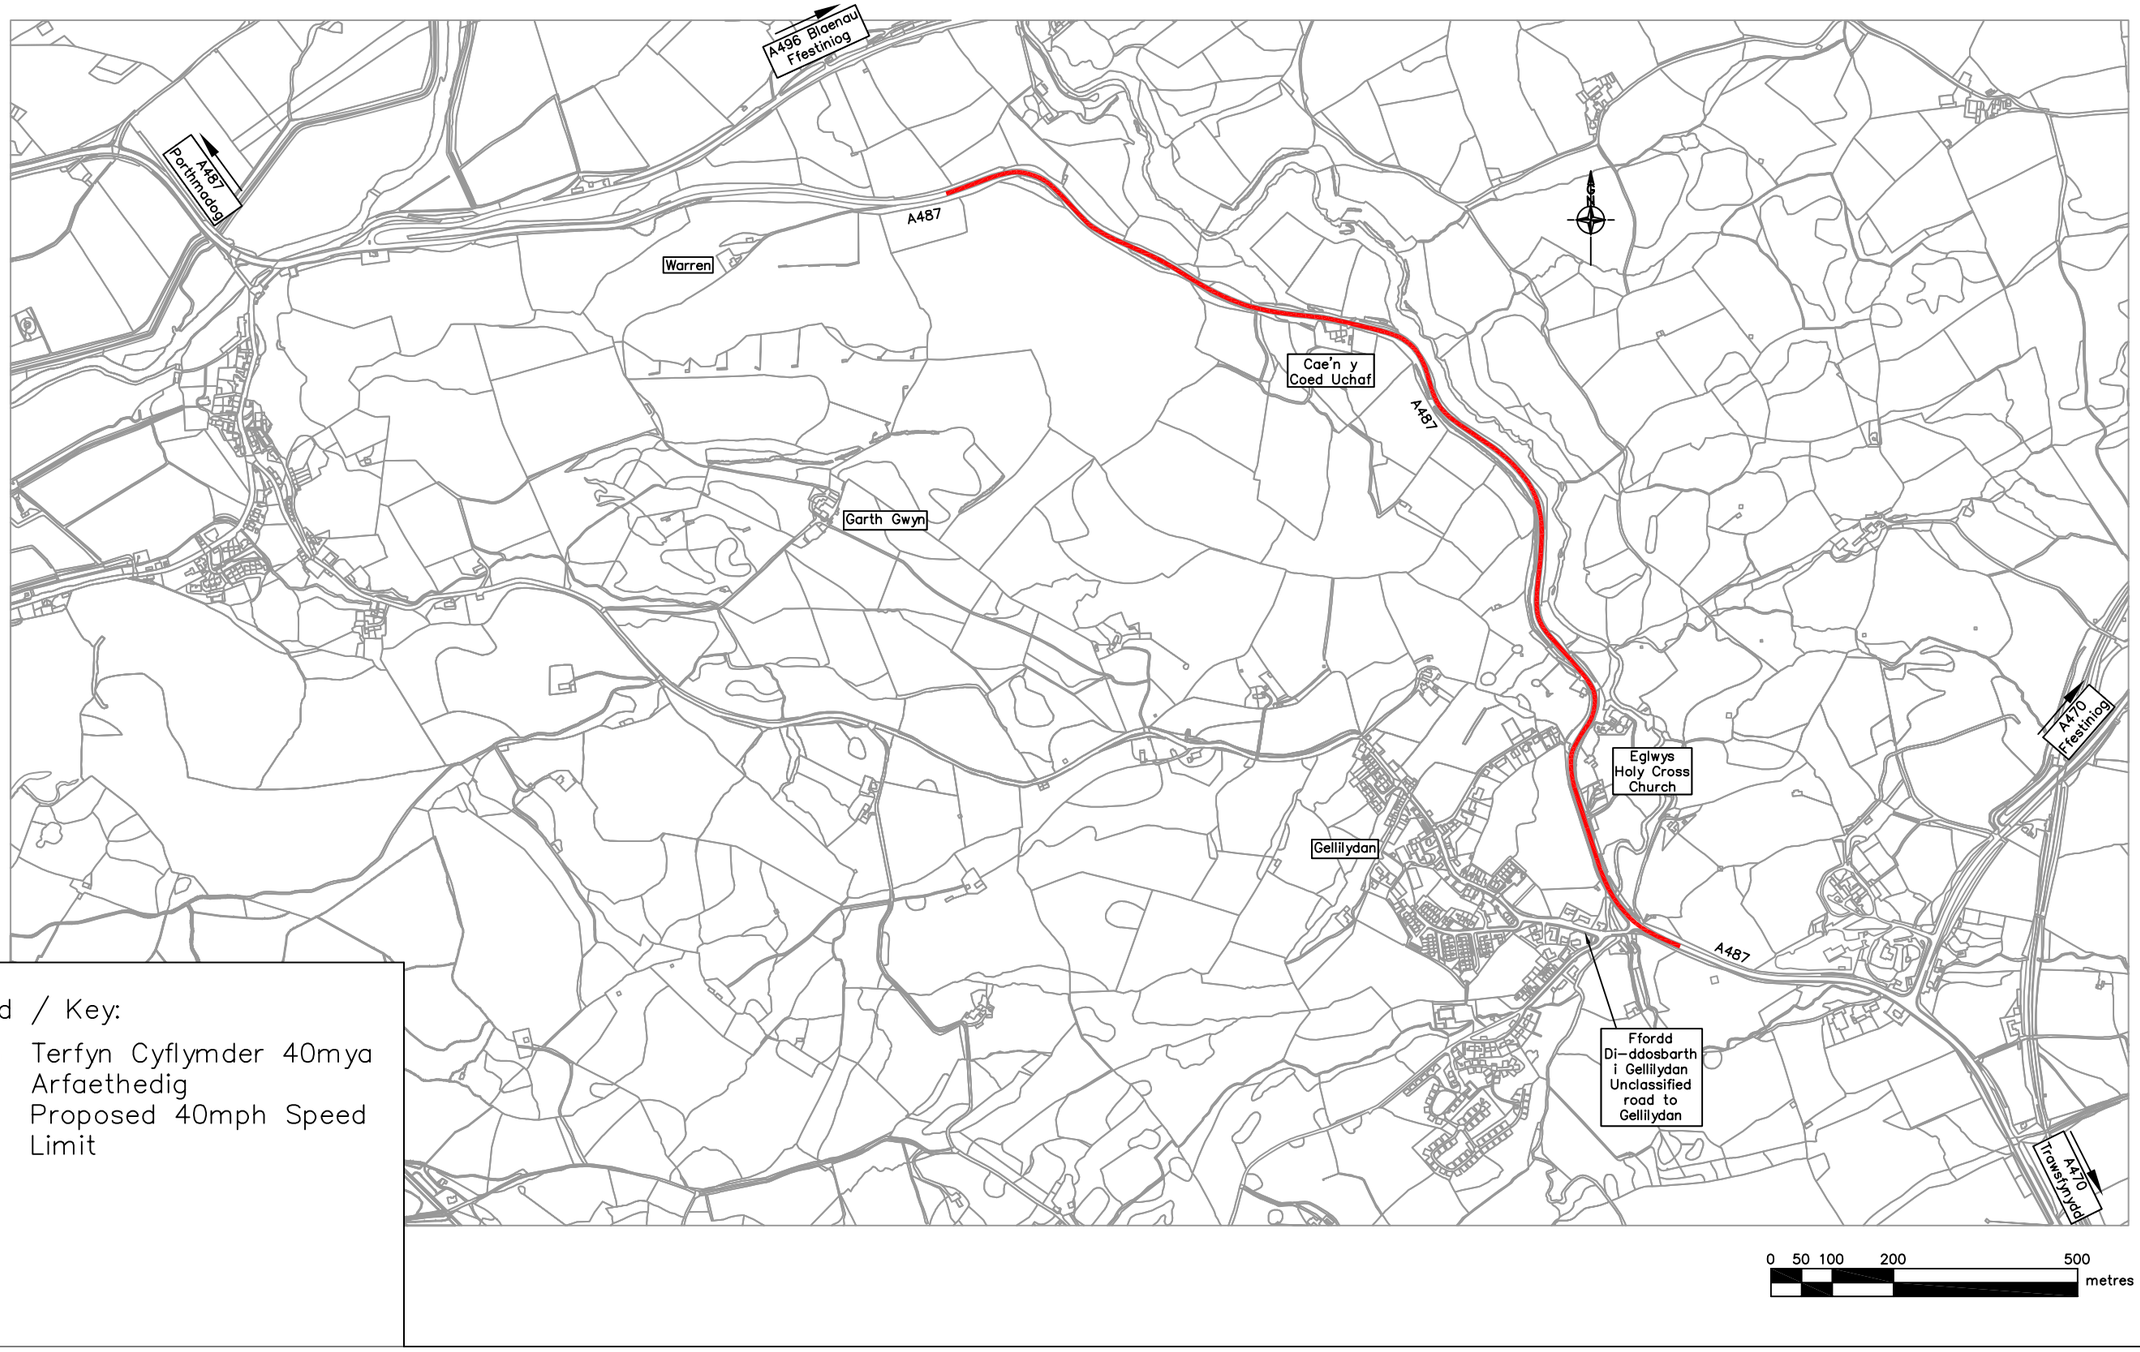

Allwedd / Key:

Terfyn Cyflymder 40mya Arfaethedig
Proposed 40mph Speed Limit

Asiant Cefnffyrdd Gogledd a Chanolbarth Cymru
North & Mid Wales Trunk Road Agent

Yn gweithio ar ran **Llywodraeth Cymru**
Working on behalf of the **Welsh Government**

© Hawlfraint a hawliau cronfa ddata'r Goron 2019. Rhif Trwydded yr Arolwg Ordnans 100021874. Llywodraeth Cymru.
© Crown Copyright and databases right 2019. Ordnance Survey 100021874. Welsh government.

Cynllun / Scheme
A487 Oakeley Drive, Maentwrog

Teitl Lluniad / Drawing Title
Terfyn Cyflymder 40mya Arfaethedig
Proposed 40mph Speed Limit

Darlunwyd gan : Drawn by : NH
Gwiriwyd gan: Checked by : RJ
Dyddiad / Date: 30/07/19
Statws / Status: GYHOEDDWYD/ISSUE
Graddfa wrth A3 Scale at A3: 1:10000

Rhif Prosiect / Project Number: 18NMCLS001
Rhif Lluniad Drawing Number: 01
Cywi / Rev: D

Ni ddylid graddio'r darlun hwn. Mae pob dim mewn millimedr oni nodir yn wahanol
This drawing should not be scaled. All dims are in millimetres unless otherwise stated

This drawing is the property of NMWTRA and is issued on the condition that it is not copied, reproduced, retained or disclosed to any unauthorised person, either wholly or in part without consent.
Mae'r cynllun hwn yn perthyn i ACGCC ac fe'i cyhoeddir ar yr amod na chaiff ei gopïo, ei atgynhyrchu, ei gadw neu ei ddatgelu i unrhyw berson anawdurdodedig, naill ai'n gyfan neu'n rhannol heb ganiatâd.