


NID AR GYFER MESURIADAU / DO NOT SCALE

0 10 100  
Mimetrau / Millimetres



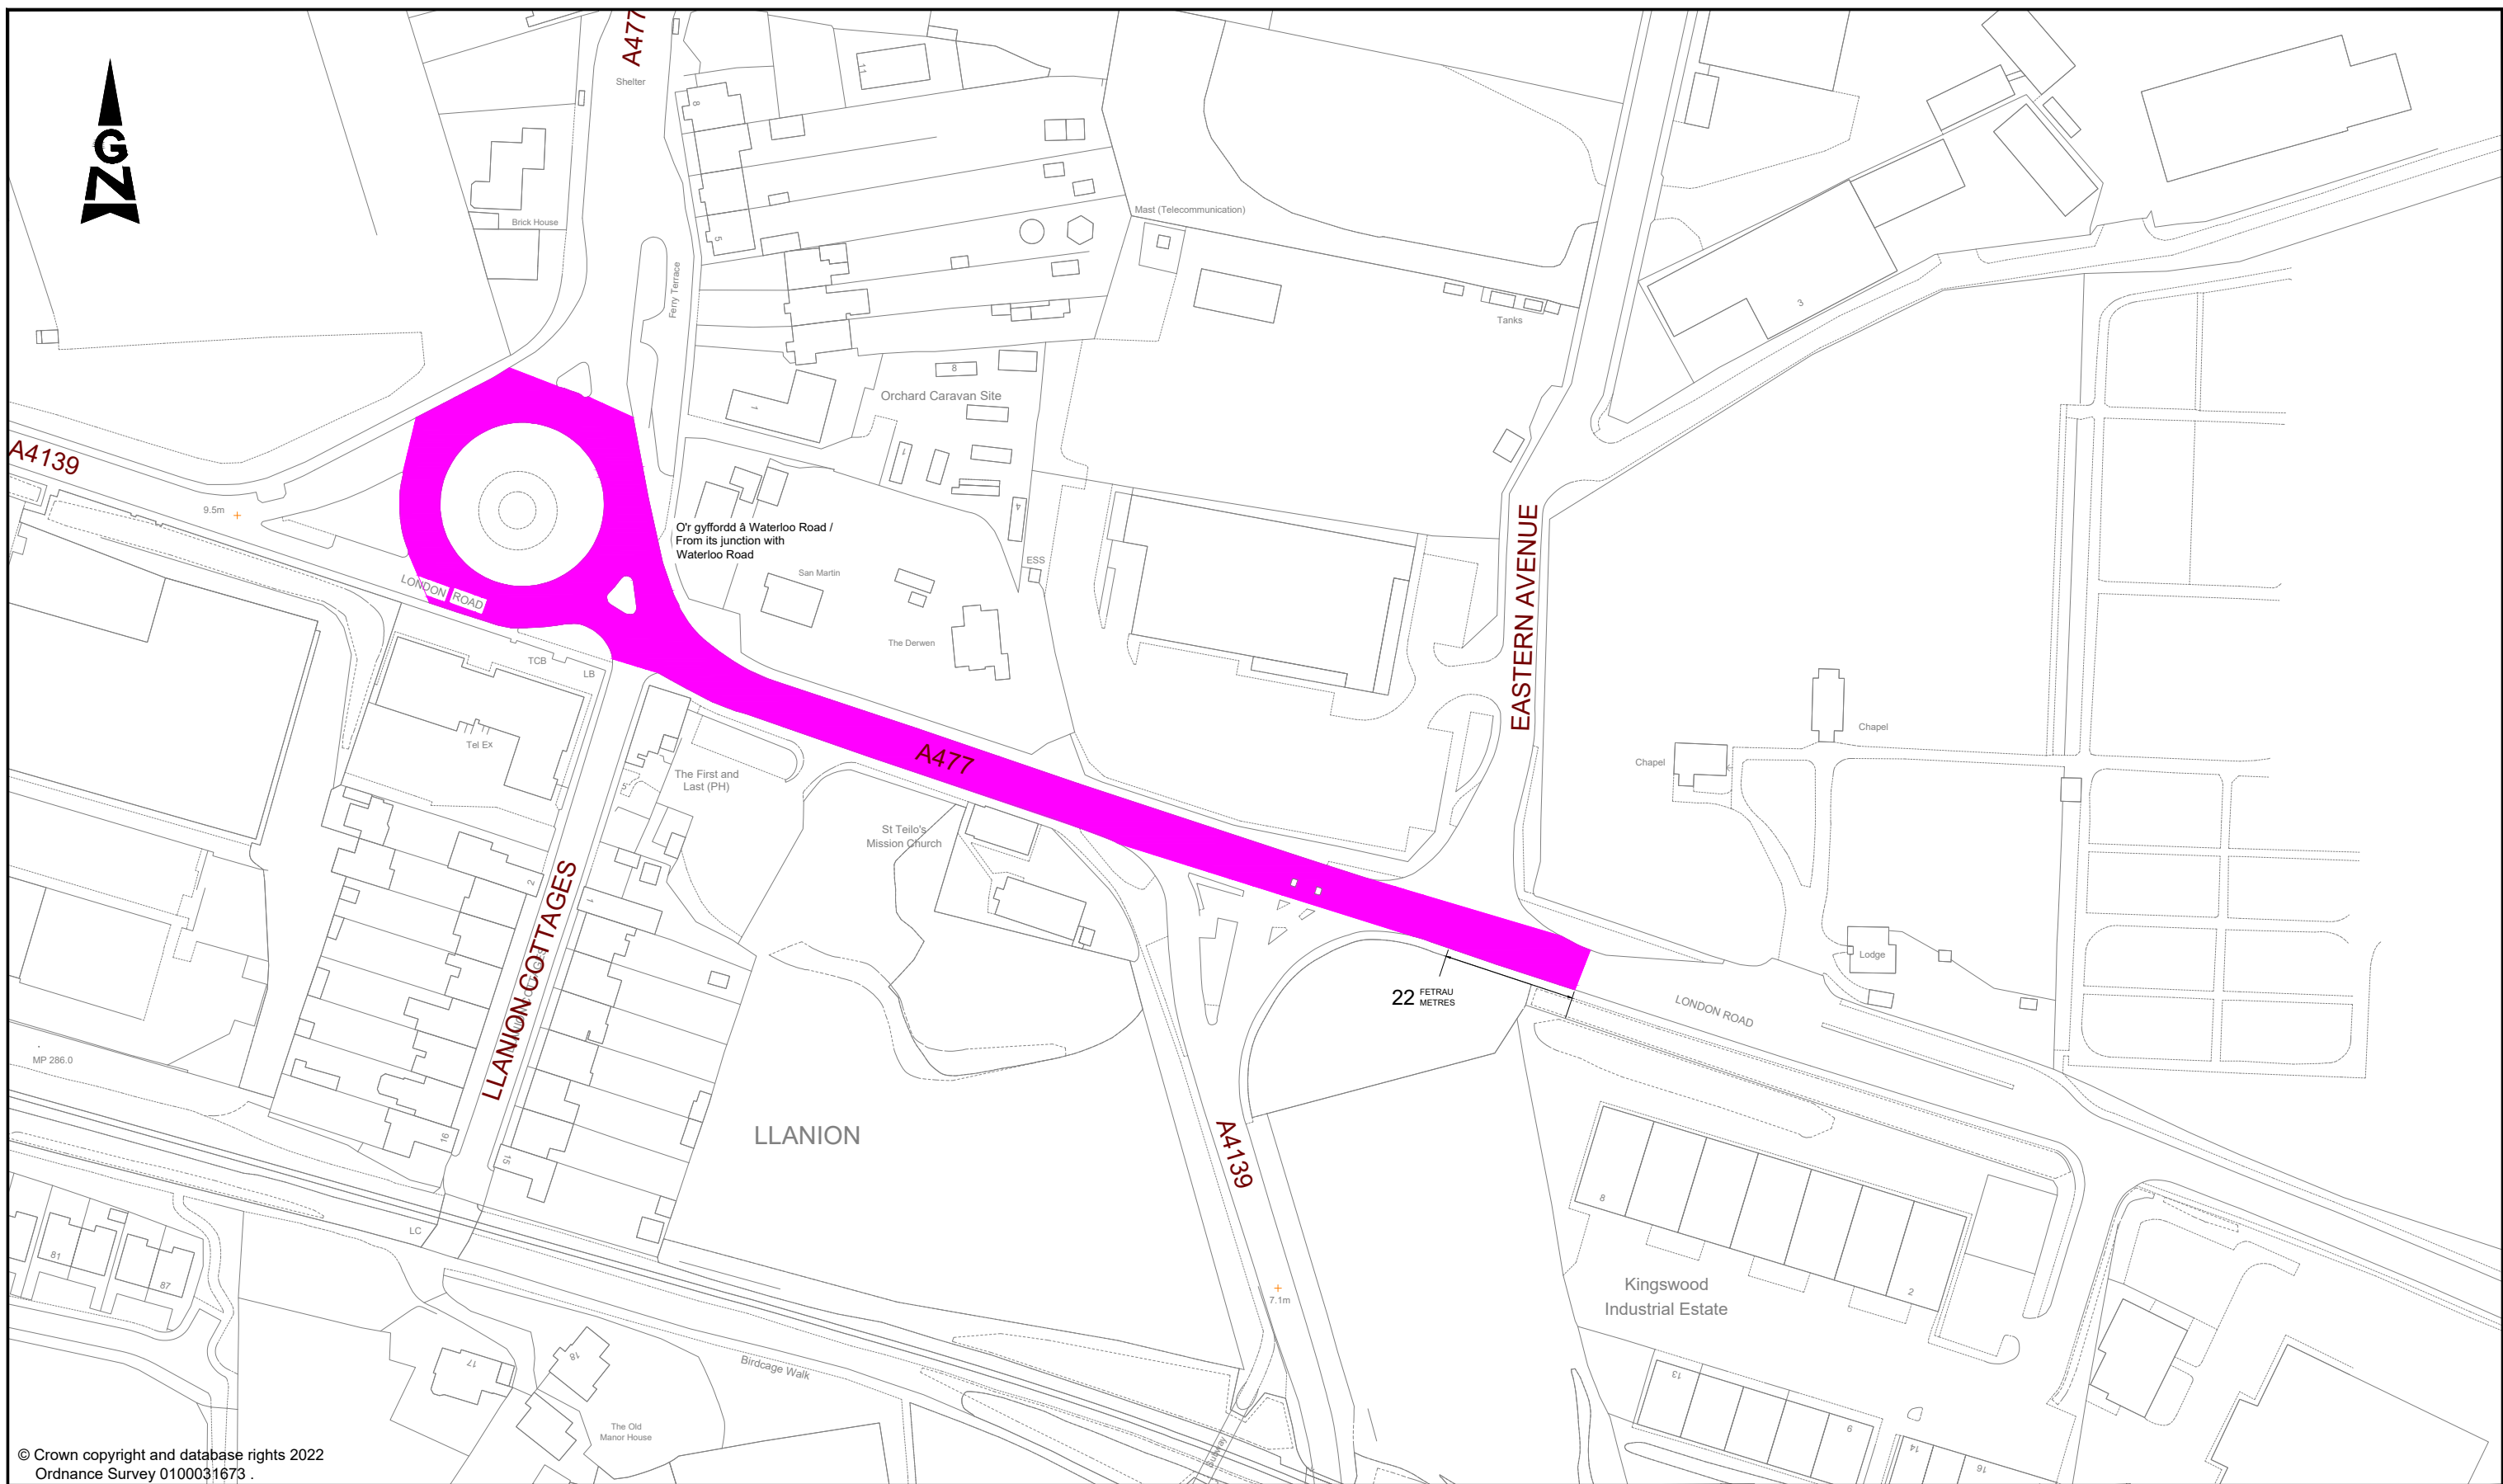

© Crown copyright and database rights 2022  
Ordnance Survey 0100031673

#### ALLWEDD / KEY

TERFYN CYFLYMDER 30mya / 30mph SPEED LIMIT

CYHOEDDIAD CYNTAF / FIRST ISSUE							
Statws / Status	Adolygiad / Revision	Llunirwyd / Drawn	Gwirwyd / Checked	Adolygiad / Reviewed	Awdurdodwyd / Authorised	Dyddiad cyhoeddi / Issue Date	
S3	P03	IM	OB	OB	SS	30.09.2022	
Diweddardwyd / Update As Per SWTRA Comments							
Statws / Status	Adolygiad / Revision	Llunirwyd / Drawn	Gwirwyd / Checked	Adolygiad / Reviewed	Awdurdodwyd / Authorised	Dyddiad cyhoeddi / Issue Date	

Addreswyyd y Lliniad / Drawing Suitability		Statws / Status		Teitl y Prosiect / Project Title	
AR GYFER ADOLYGIAD / FOR REVIEW		S3		TERFYNAU CYFLYMDER 30mya GORLEWIN DE CYMRU / SIR BENFRO SOUTH WEST WALES 30mph SPEED LIMITS PEMBROKESHIRE	
				Teitl y Lliniad / Drawing Title	
				GORCHYMYN CEFNFFORDD yr A477 TERFYN CYFLYMDER 30mya DOC PENFRO THE A477 TRUNK ROAD 30mph SPEED LIMIT PEMBROKE DOCK	
Client				Rhif y Lliniad / Drawing Number	
 <div><p>Yn gweithio ar ran <b>Llywodraeth Cymru</b> Working on behalf of the <b>Welsh Government</b></p></div>				Prosiect / Project	
				Cychwynnwr / Originator   Cyfrol / Volume <b>CH0020 - AMEY - GEN -</b> <b>SWTRA - DR - CH - PO012</b>	
Lleoliad / Location				Math / Typol Rôl / Rinf / Number	
Original Size: <b>A1</b>		Graddfa / Scale: <b>NTS</b>		Project Ref. No:	
				Dalen / Sheet: <b>1 of 1</b>	
				Adolygiad / Rev: <b>P03</b>	