


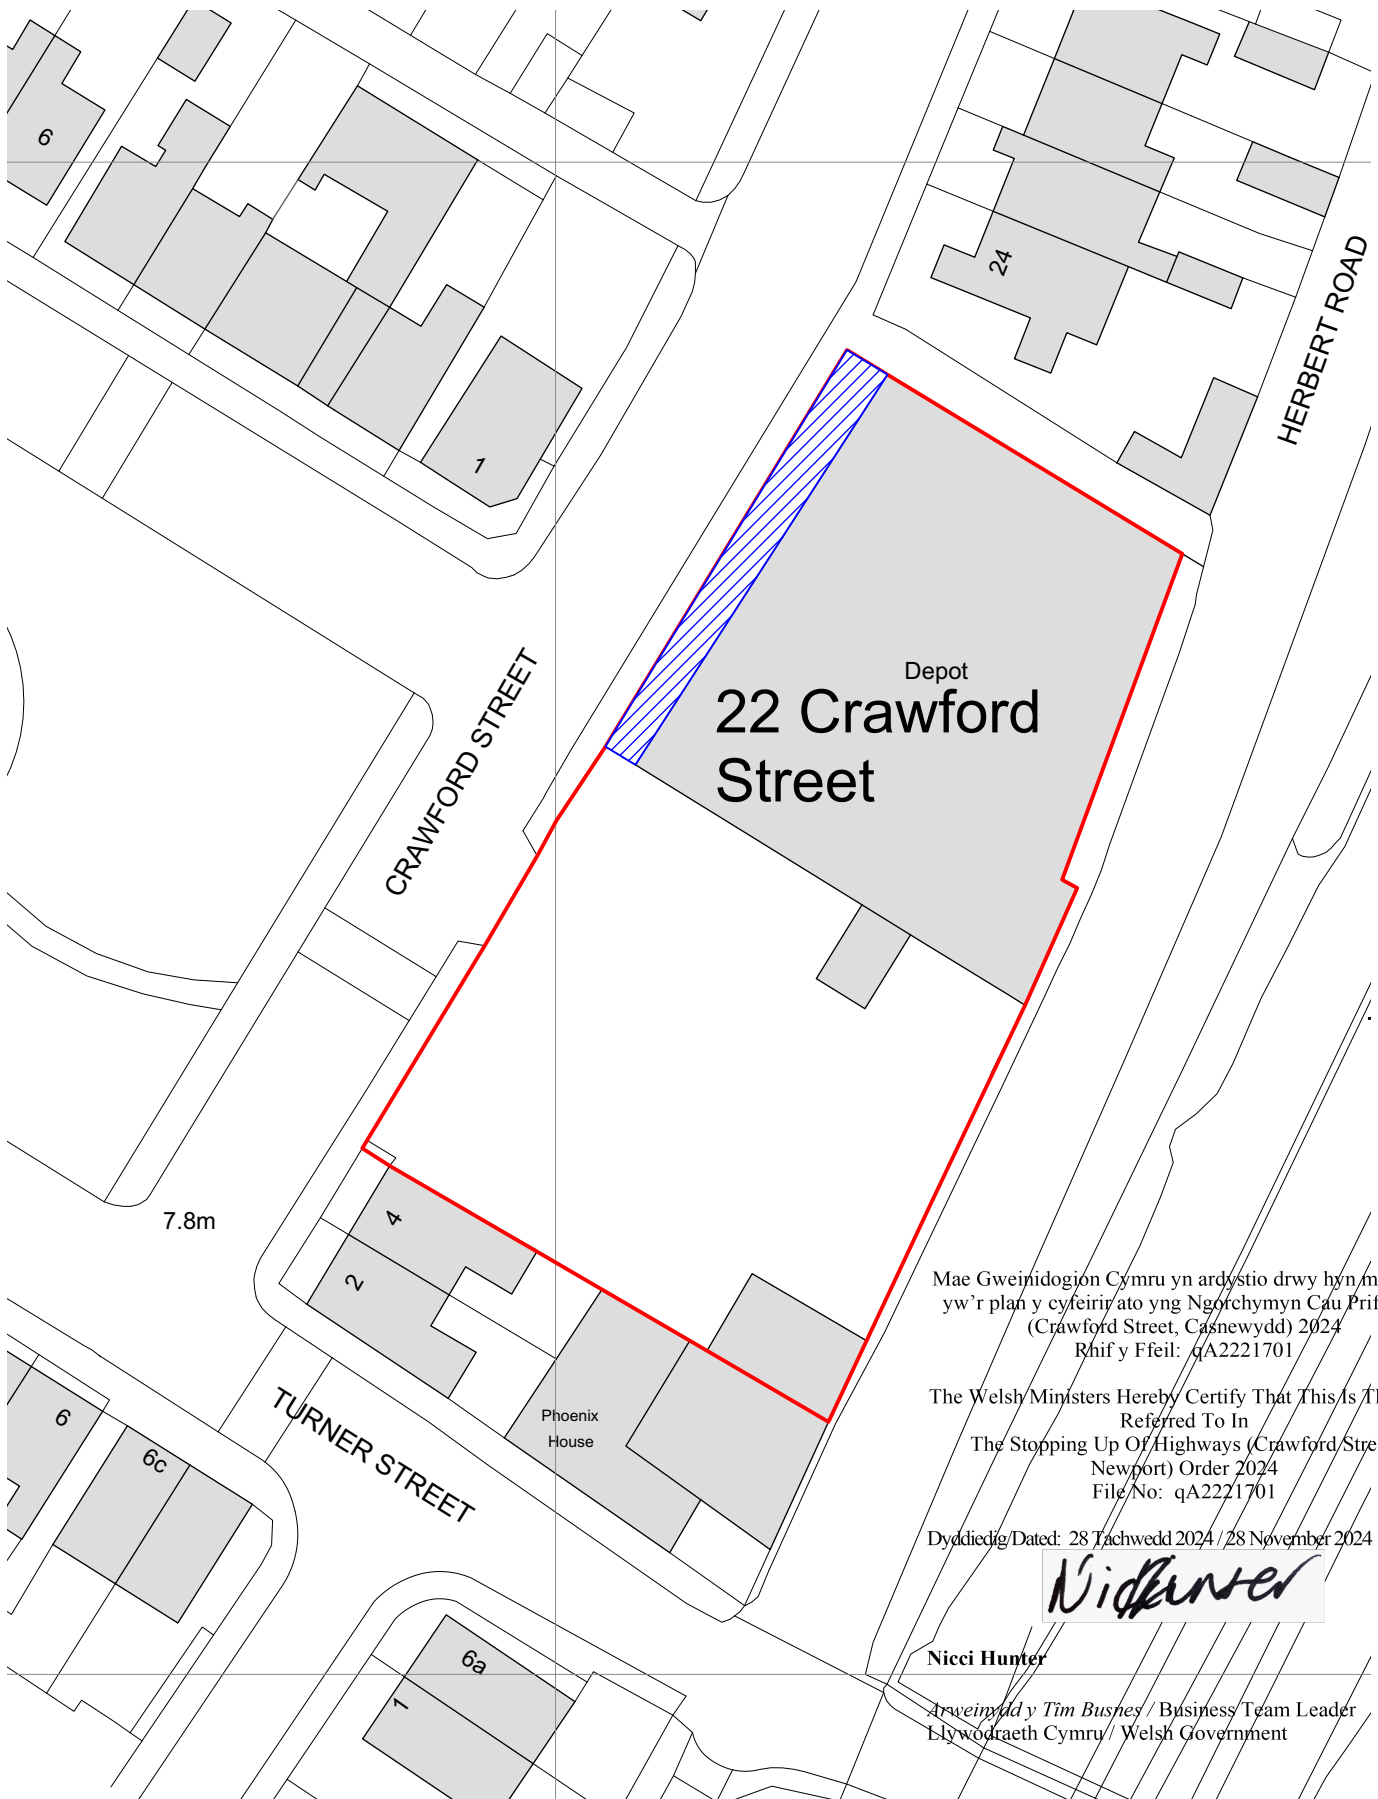

Mae Gweinidogion Cymru yn ardstio drwy hyn mai hwn
yw'r plan y cyfeirir ato yng Ngorchymyn Cau Priffyrdd
(Crawford Street, Casnewydd) 2024
Rhif y Ffeil: qA2221701

The Welsh Ministers Hereby Certify That This Is The Plan
Referred To In
The Stopping Up Of Highways (Crawford Street,
Newport) Order 2024
File No: qA2221701

Dyddiedig/Dated: 28 Tachwedd 2024 / 28 November 2024

Nick Hunter


Nick Hunter

Arweinydd y Tim Busnes / Business Team Leader
Llywodraeth Cymru / Welsh Government

Priffordd i'w chau / Highway to be stopped up (75m²)
31.2m x 2.5



Gogledd - North

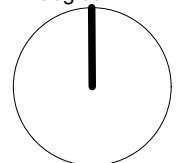

1528-SO-01
Graddfa / Scale (1:500 @ A4)

