
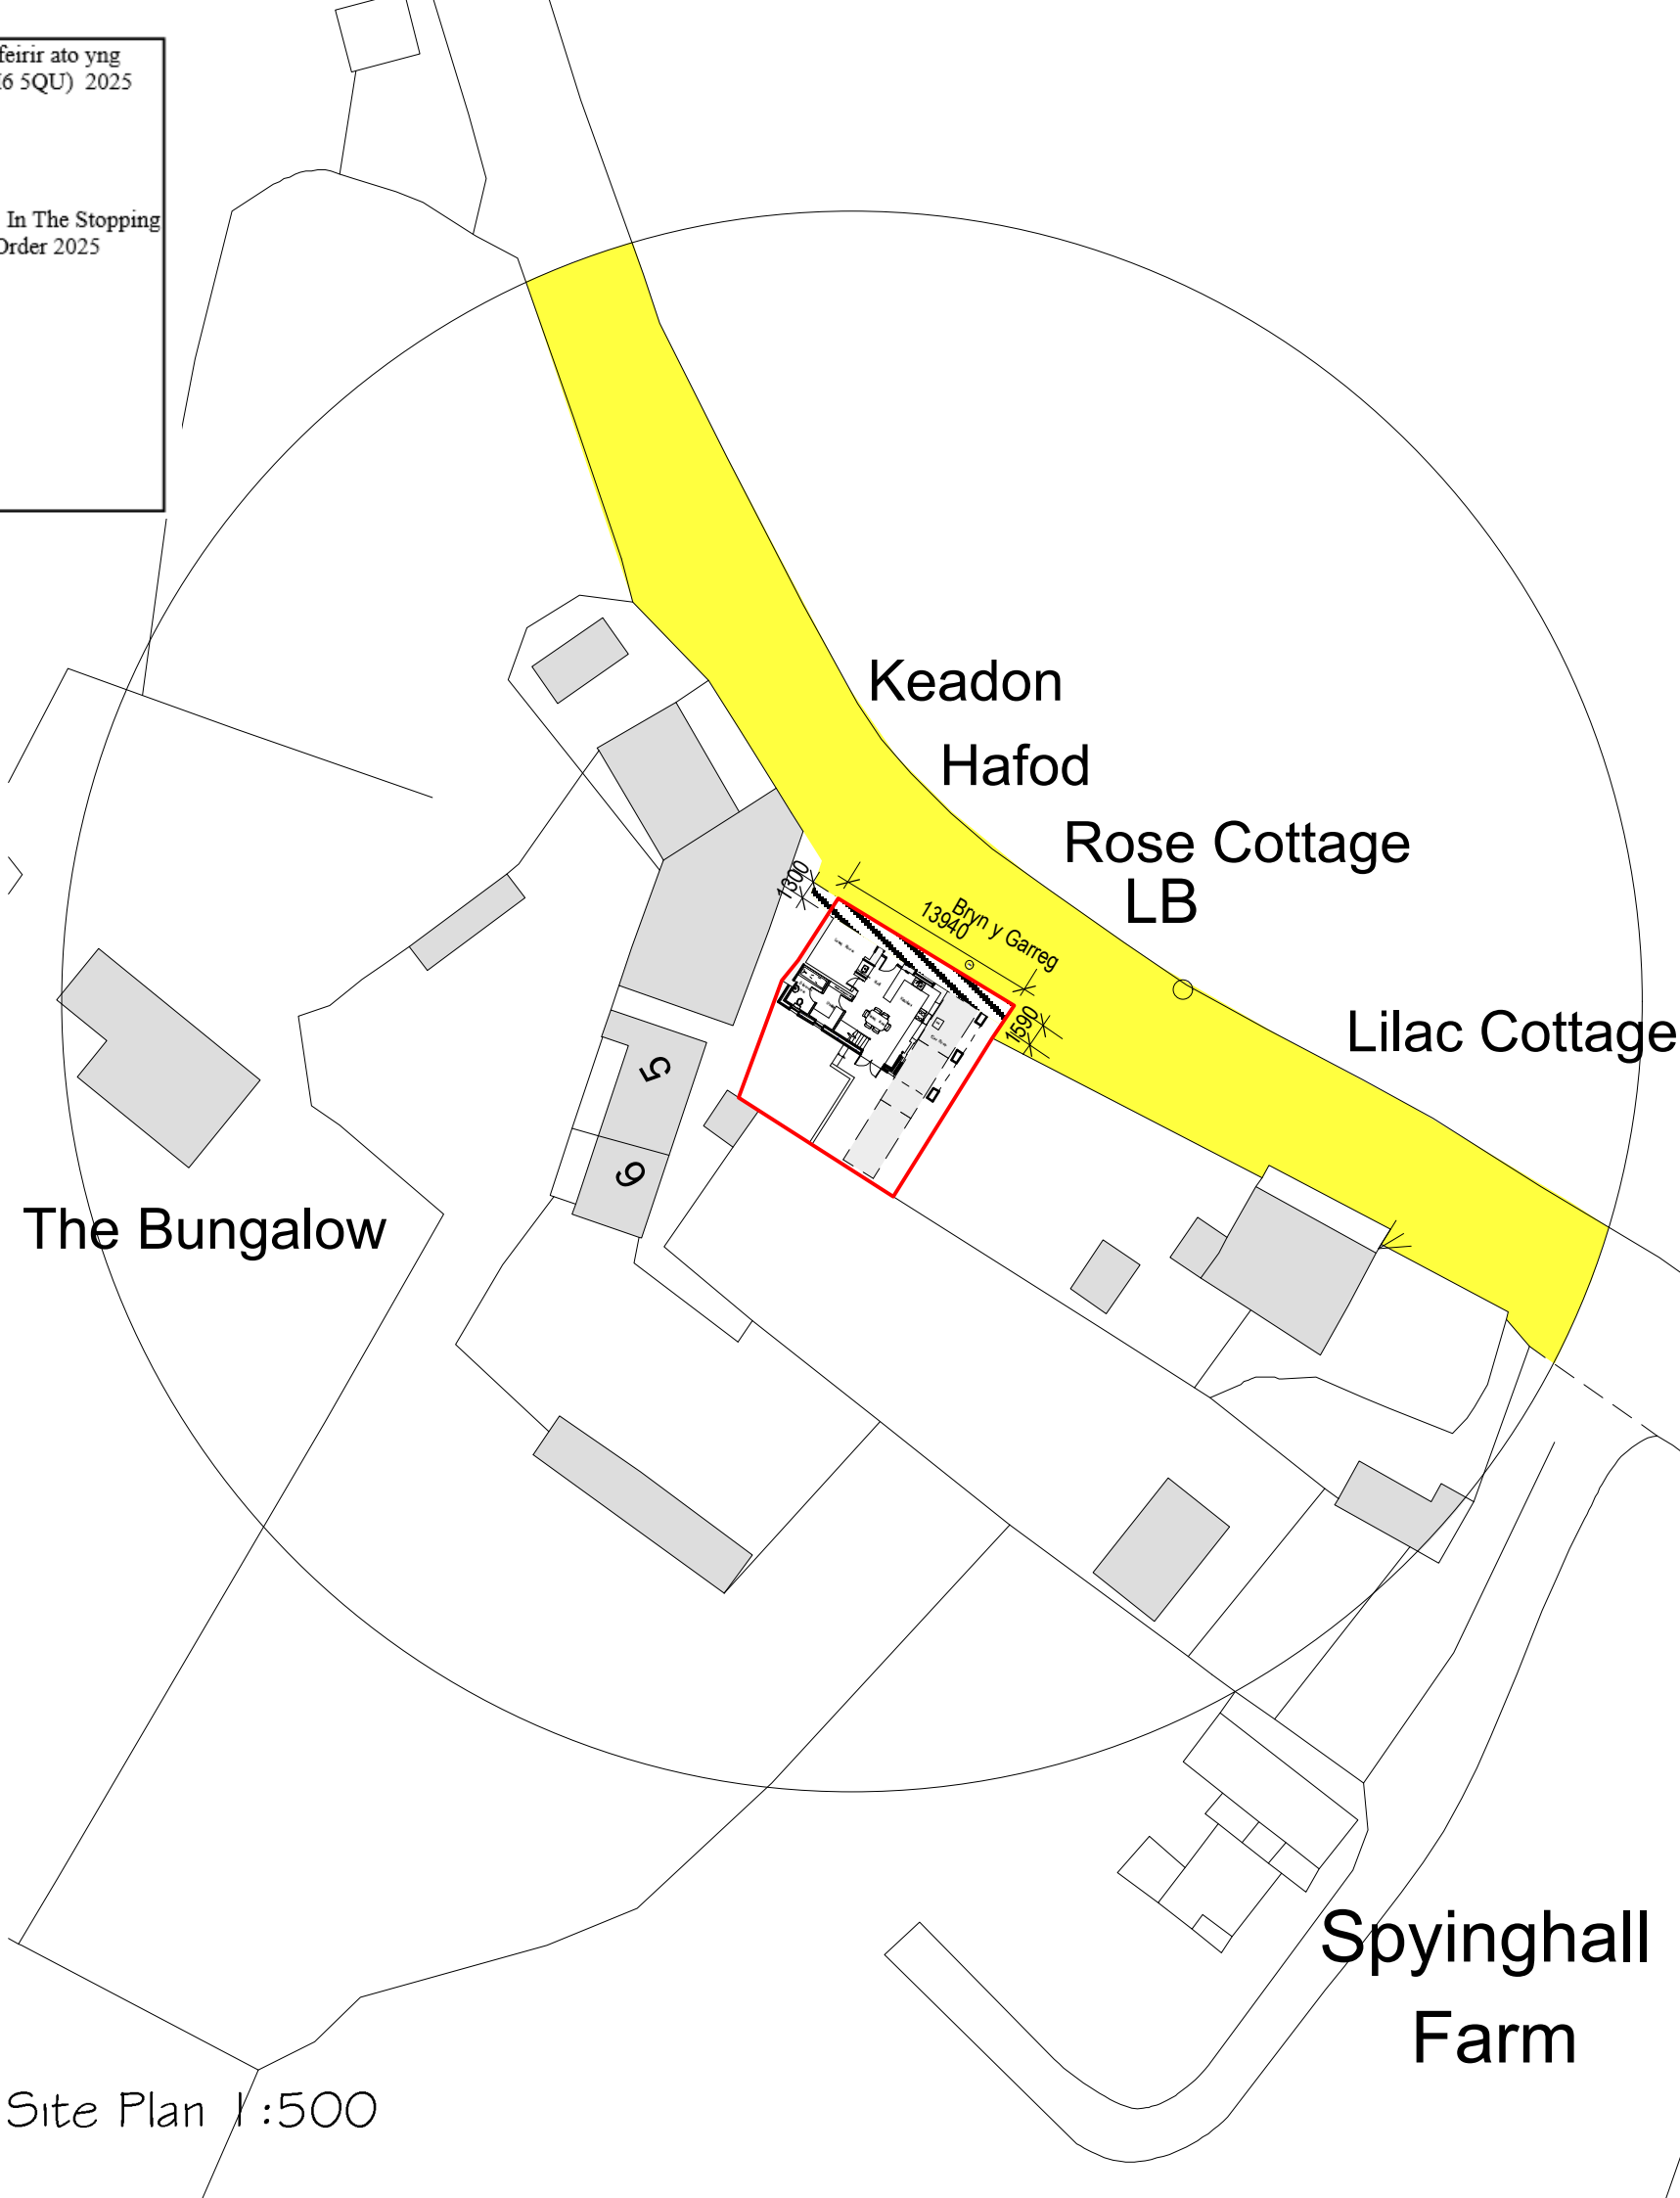


Mae Gweinidogion Cymru yn ardystio drwy hyn mai hwn yw'r plan y cyfeirir ato yng Ngorchymyn Cau Priffyrdd (Rose Cottage, Bryn y Garreg, Sir y Fflint, CH6 5QU) 2025
Rhif y Ffeil: : qA2342045
Date: 10 December 2025

The Welsh Ministers Hereby Certify That This Is The Plan Referred To In The Stopping Up Of Highways (Rose Cottage Bryn y Garreg, Flintshire CH6 5QU) Order 2025
File No: qA2342045
Dyddiedig/ 10 Rhagfyr 2025

Nicci Hunter
Arweinydd y Tîm Busnes / Business Team Leader
Llywodraeth Cymru / Welsh Government

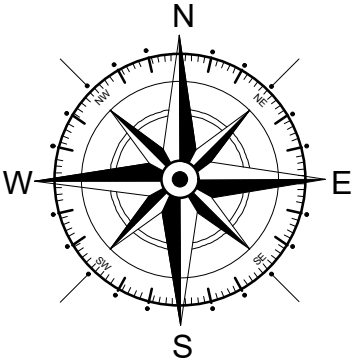

Key

- Surrounding Buildings
- Fin y safle - Site Boundary
- Priffordd yn cael ei chau / Highway to be stopped up
- 1:500 Graddfa / Scale
- N Gogledd - North
- Priffordd fel mae / Highway as existing