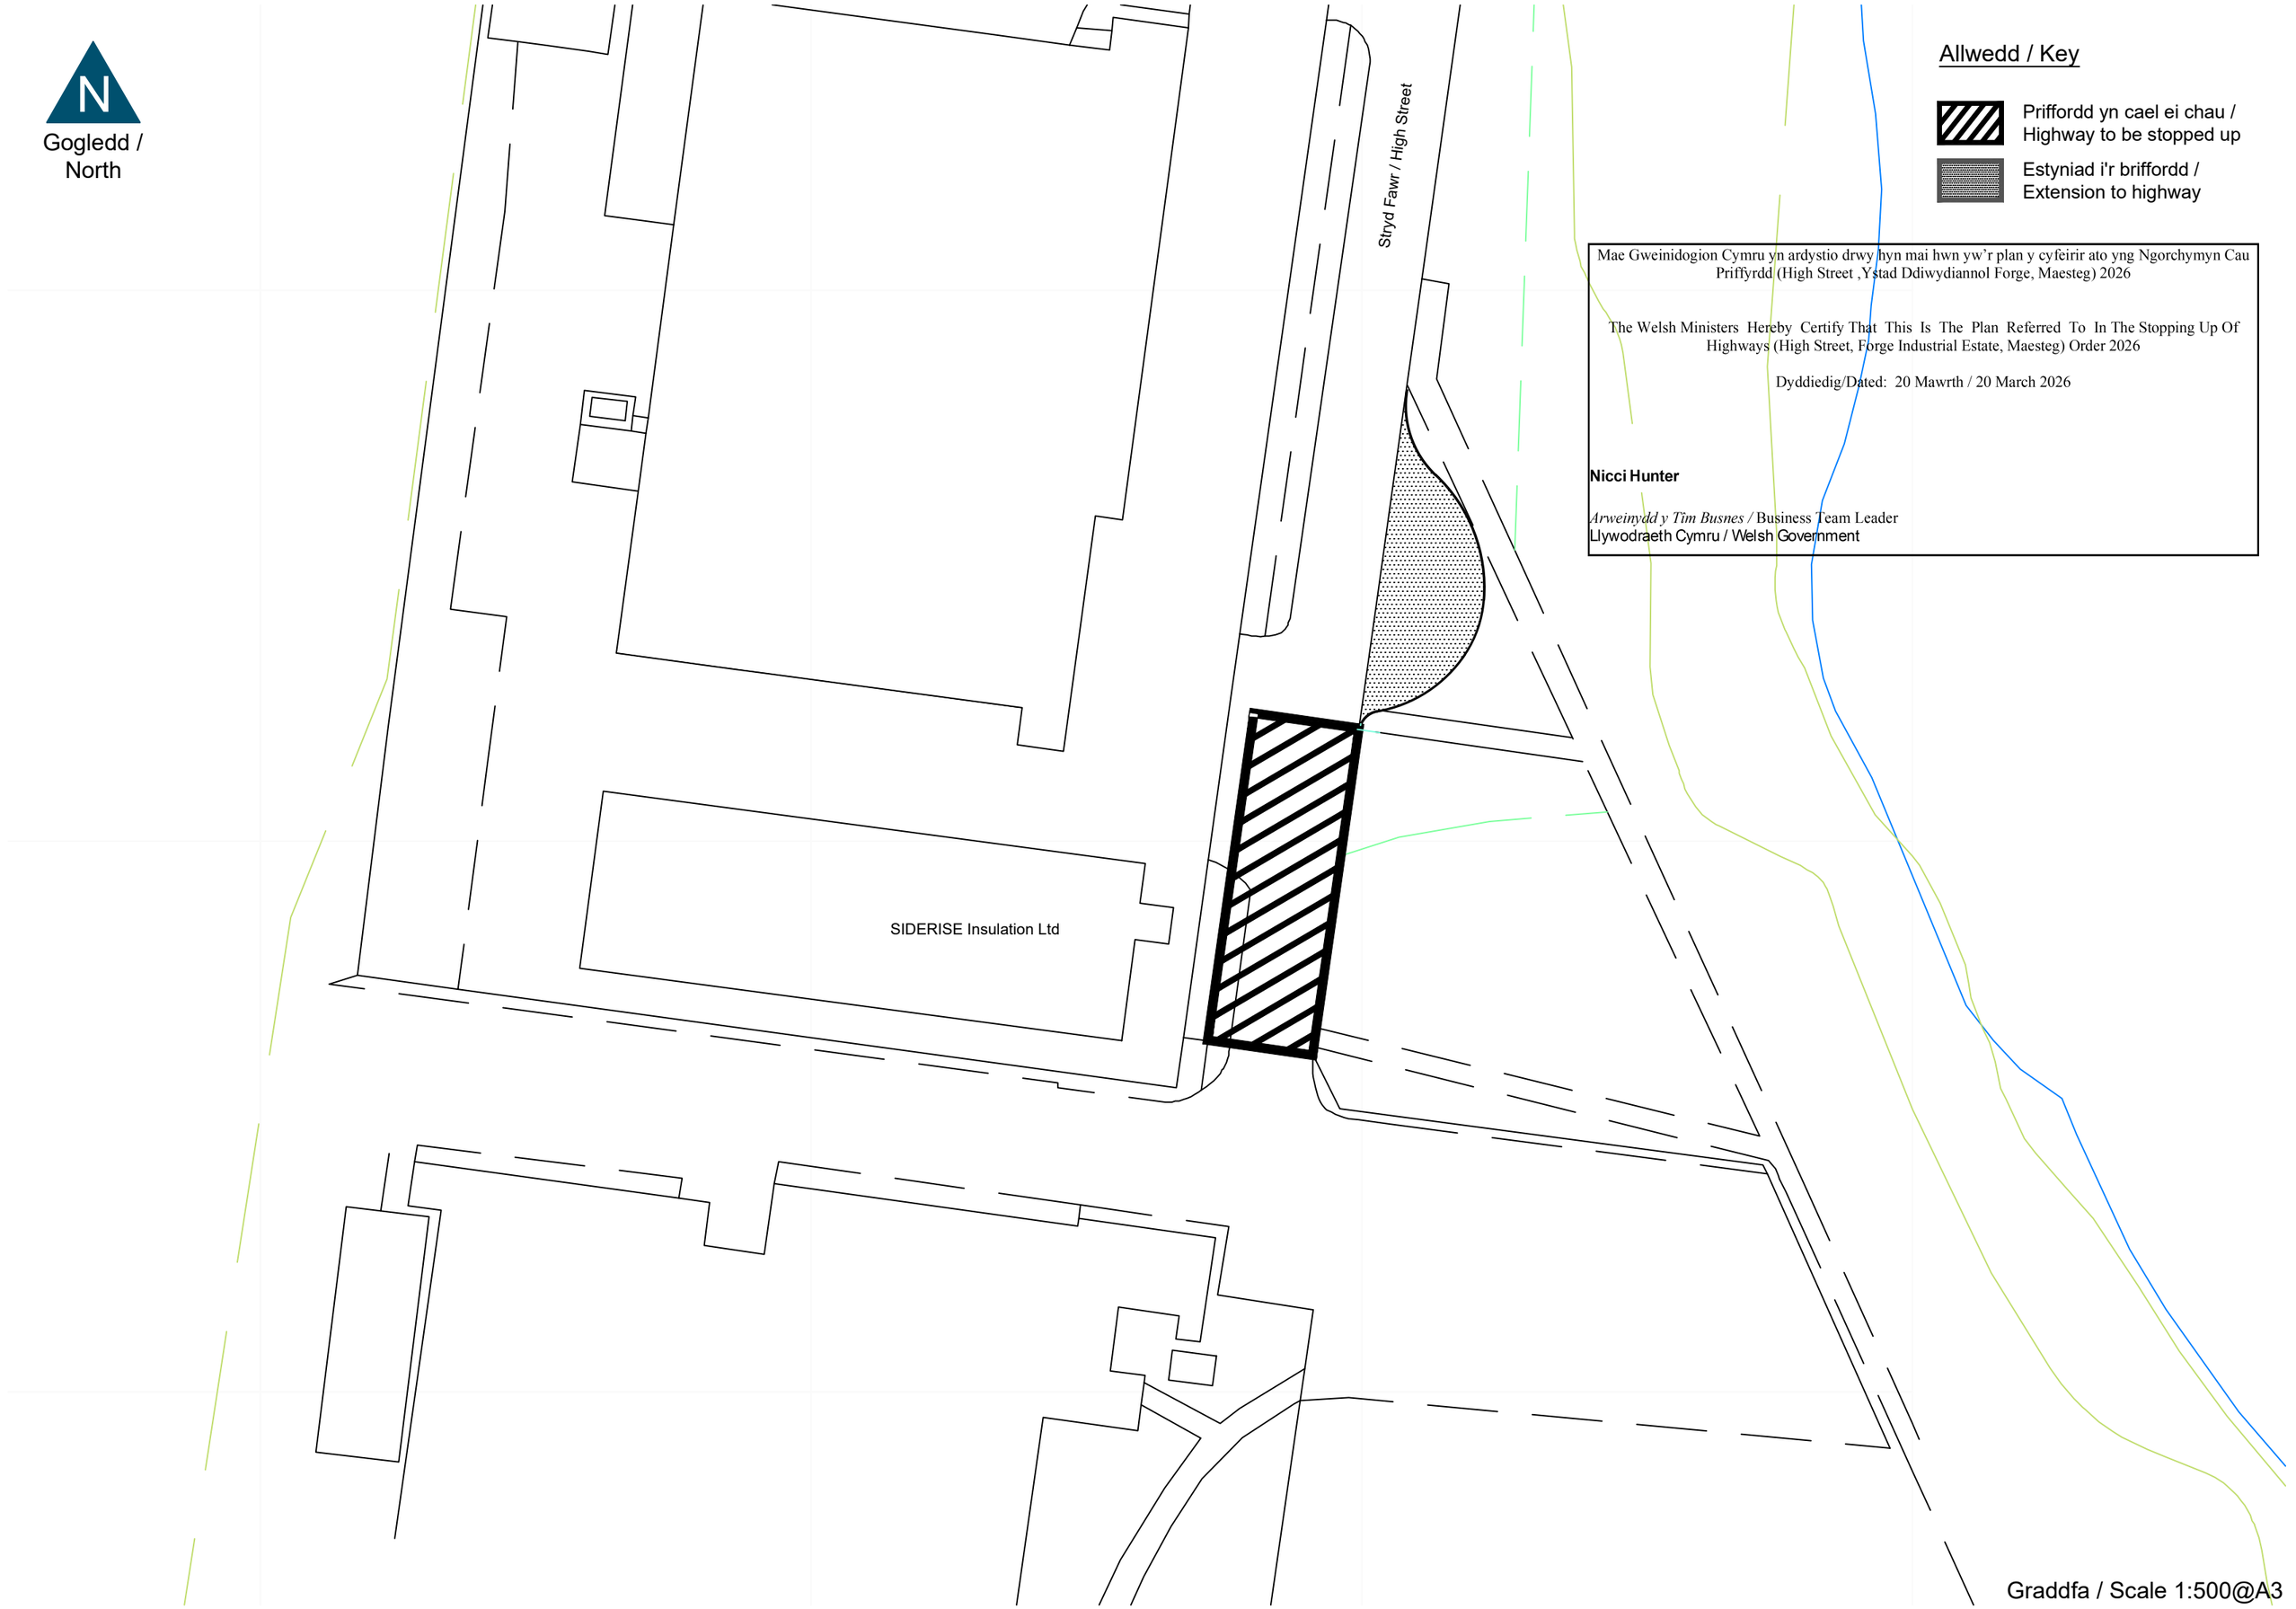
N
Gogledd /
North
Stryd Fawr / High Street
SIDERISE Insulation Ltd
Allwedd / Key
Prifffordd yn cael ei chau /
Highway to be stopped up
Estyniad i'r brifffordd /
Extension to highway
Mae Gweinidogion Cymru yn ardystio drwy hyn mai hwn yw'r plan y cyfeirir ato yng Ngorchymyn Cau Priffyrdd (High Street ,Ystad Ddiwydiannol Forge, Maesteg) 2026
The Welsh Ministers Hereby Certify That This Is The Plan Referred To In The Stopping Up Of Highways (High Street, Forge Industrial Estate, Maesteg) Order 2026
Dyddiedig/Dated: 20 Mawrth / 20 March 2026
Nicci Hunter
Arweinydd y Tim Busnes / Business Team Leader
Llywodraeth Cymru / Welsh Government
Graddfa / Scale 1:500@A3