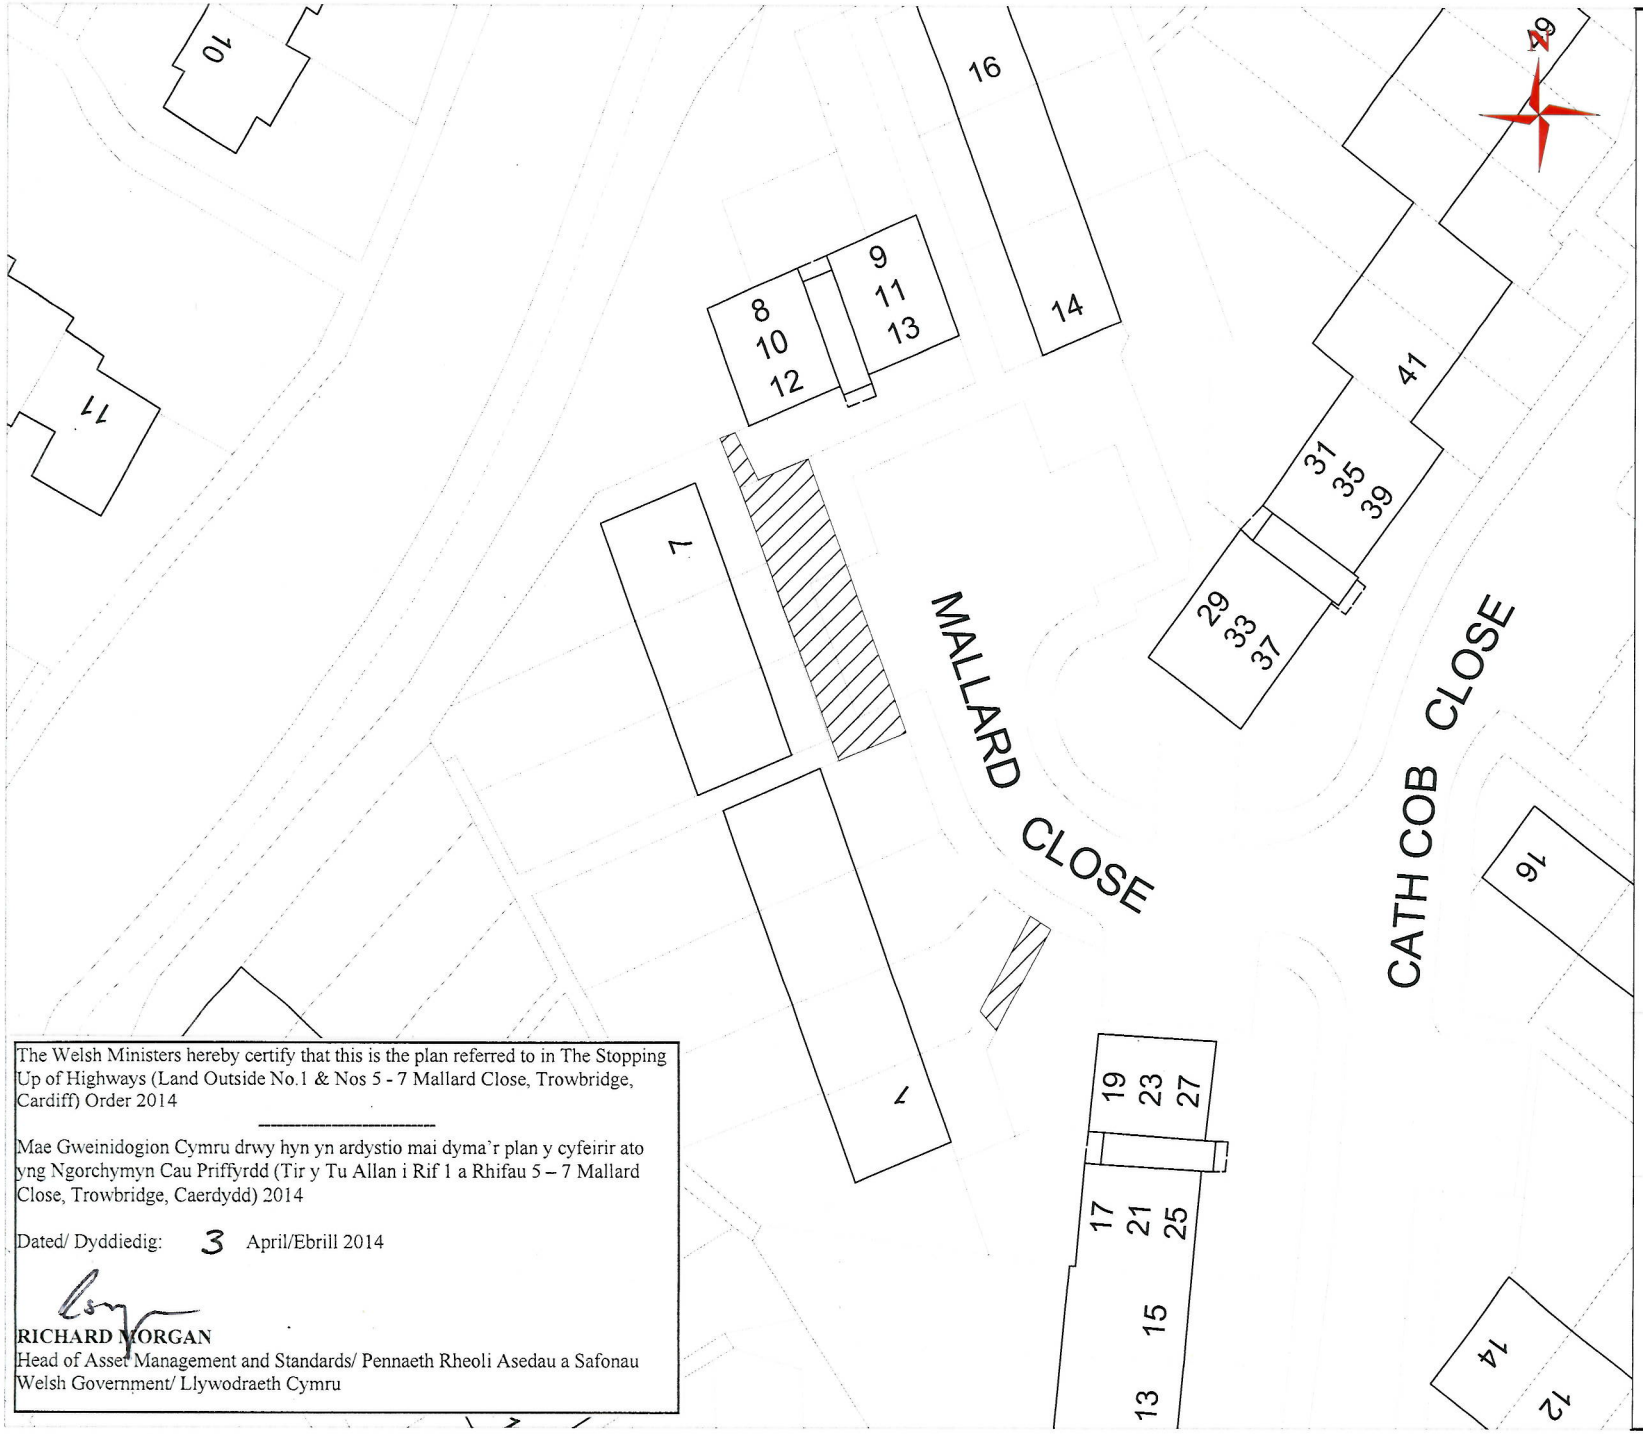

The Welsh Ministers hereby certify that this is the plan referred to in The Stopping Up of Highways (Land Outside No.1 & Nos 5 - 7 Mallard Close, Trowbridge, Cardiff) Order 2014

Mae Gweinidogion Cymru drwy hyn yn ardystio mai dyma'r plan y cyfeirir ato yng Ngorchymyn Cau Priffyrdd (Tir y Tu Allan i Rif 1 a Rhifau 5 – 7 Mallard Close, Trowbridge, Caerdydd) 2014

Dated/ Dyddiedig: 3 April/Ebrill 2014

RICHARD MORGAN
Head of Asset Management and Standards/ Pennaeth Rheoli Asedau a Safonau
Welsh Government/ Llywodraeth Cymru

CARDIFF
CAERDYDD

CARDIFF COUNCIL
CYNGOR CAERDYDD

Proposed Order Plan

KEY

Highway to be stopped up

Title: 1-2 & 7-9 Mallard Close
Drawn by: Nicky Scott
Date: 18 July, 2013
Grid Ref: 323026 181043
Scale: 1:500