


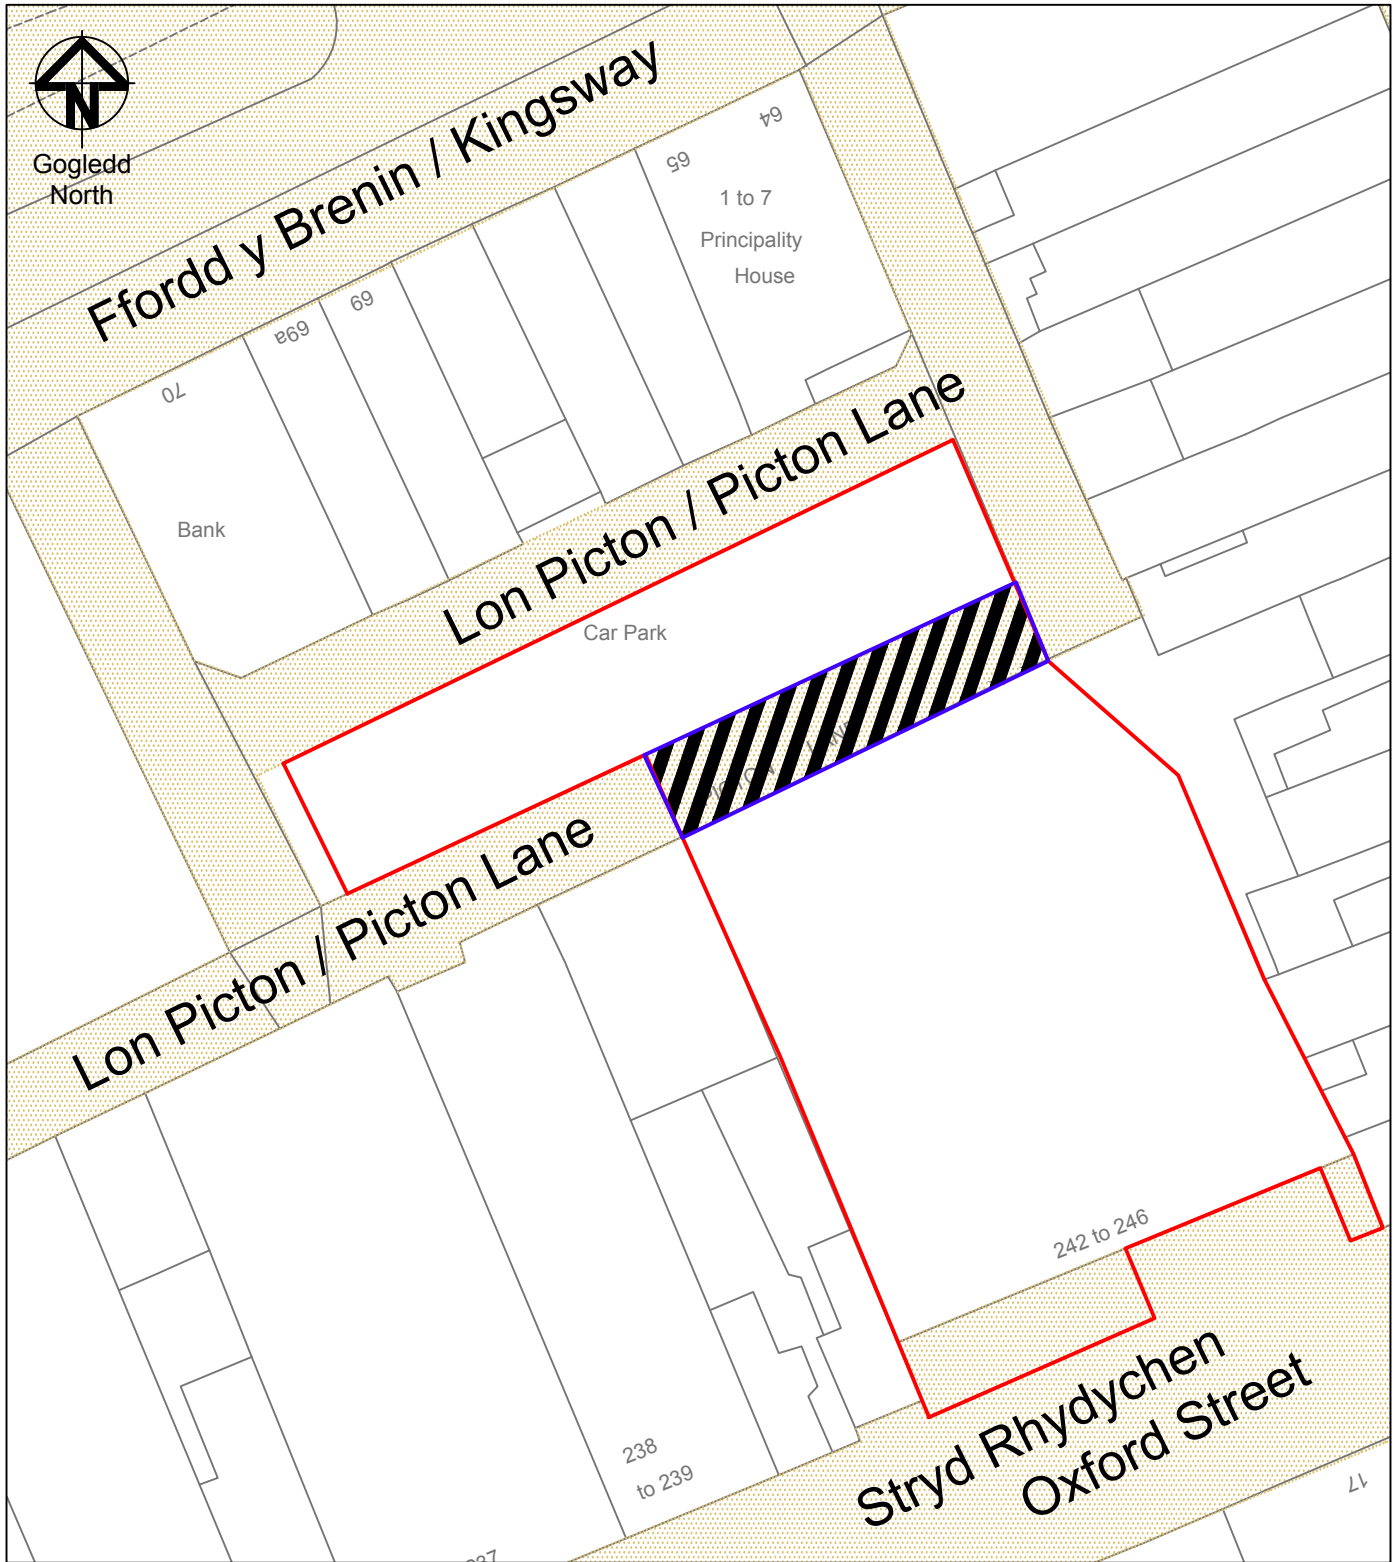

Gogledd North



ALLWEDD / KEY



Priffordd / Public Highway



Priffordd yn cael ei chau / Public Highway to be Stopped-up

Mae Gweinidogion Cymru yn ardstyio drwy hyn mai hwn yw'r plan y cyfeirir ato yng Ngorchymyn Cau Priffyrdd (Picton Lane, Abertawe) 2021

The Welsh Ministers Hereby Certify That This is The Plan Referred To In The Stopping Up Of Highways (Picton Lane, Swansea) Order 2021

Dyddiedig/Dated: 13 Medi / 13 September 2021

Nicci Hunter
Arweinydd y Tim Busnes / Business Team Leader
Llywodraeth Cymru / Welsh Government

PICTON LANE
ABERTAW / SWANSEA

CYNLLUN PRIFFORDD YN CAEL EI CHAU /
HIGHWAY STOPPING-UP PLAN

1350	005	C
GRADDFA / SCALE 1:500		@ A4