




1:1250 @ A3

KEY/ALLWEDDOL

 Priffordd yn cael ei chau / Highway to be stopped up


Mae Gweinidogion Cymru yn ardystio drwy hyn mai hwn yw'r plan y cyfeirir ato yng Ngorchymyn Cau Priffyrdd (Gorsaf Drenau Butetown, Rhodfa Lloyd George a Stryd Bute, a Gorsaf Drenau Bae Caerdydd, Rhodfa Lloyd George, Caerdydd) 2023
Rhif y Ffeil: qA1613699

The Welsh Ministers Hereby Certify That This Is The Plan Referred To In The Stopping Up Of Highways (Butetown Railway Station, Lloyd George Avenue and Bute Street, and Cardiff Bay Railway Station, Lloyd George Avenue, Cardiff) Order 2023
File No: qA1613699

Dyddiedig/Dated **12 Ebrill / April 2023**

Nicci Hunter

Arweinydd y Tim Busnes / Business Team Leader
Llywodraeth Cymru / Welsh Government

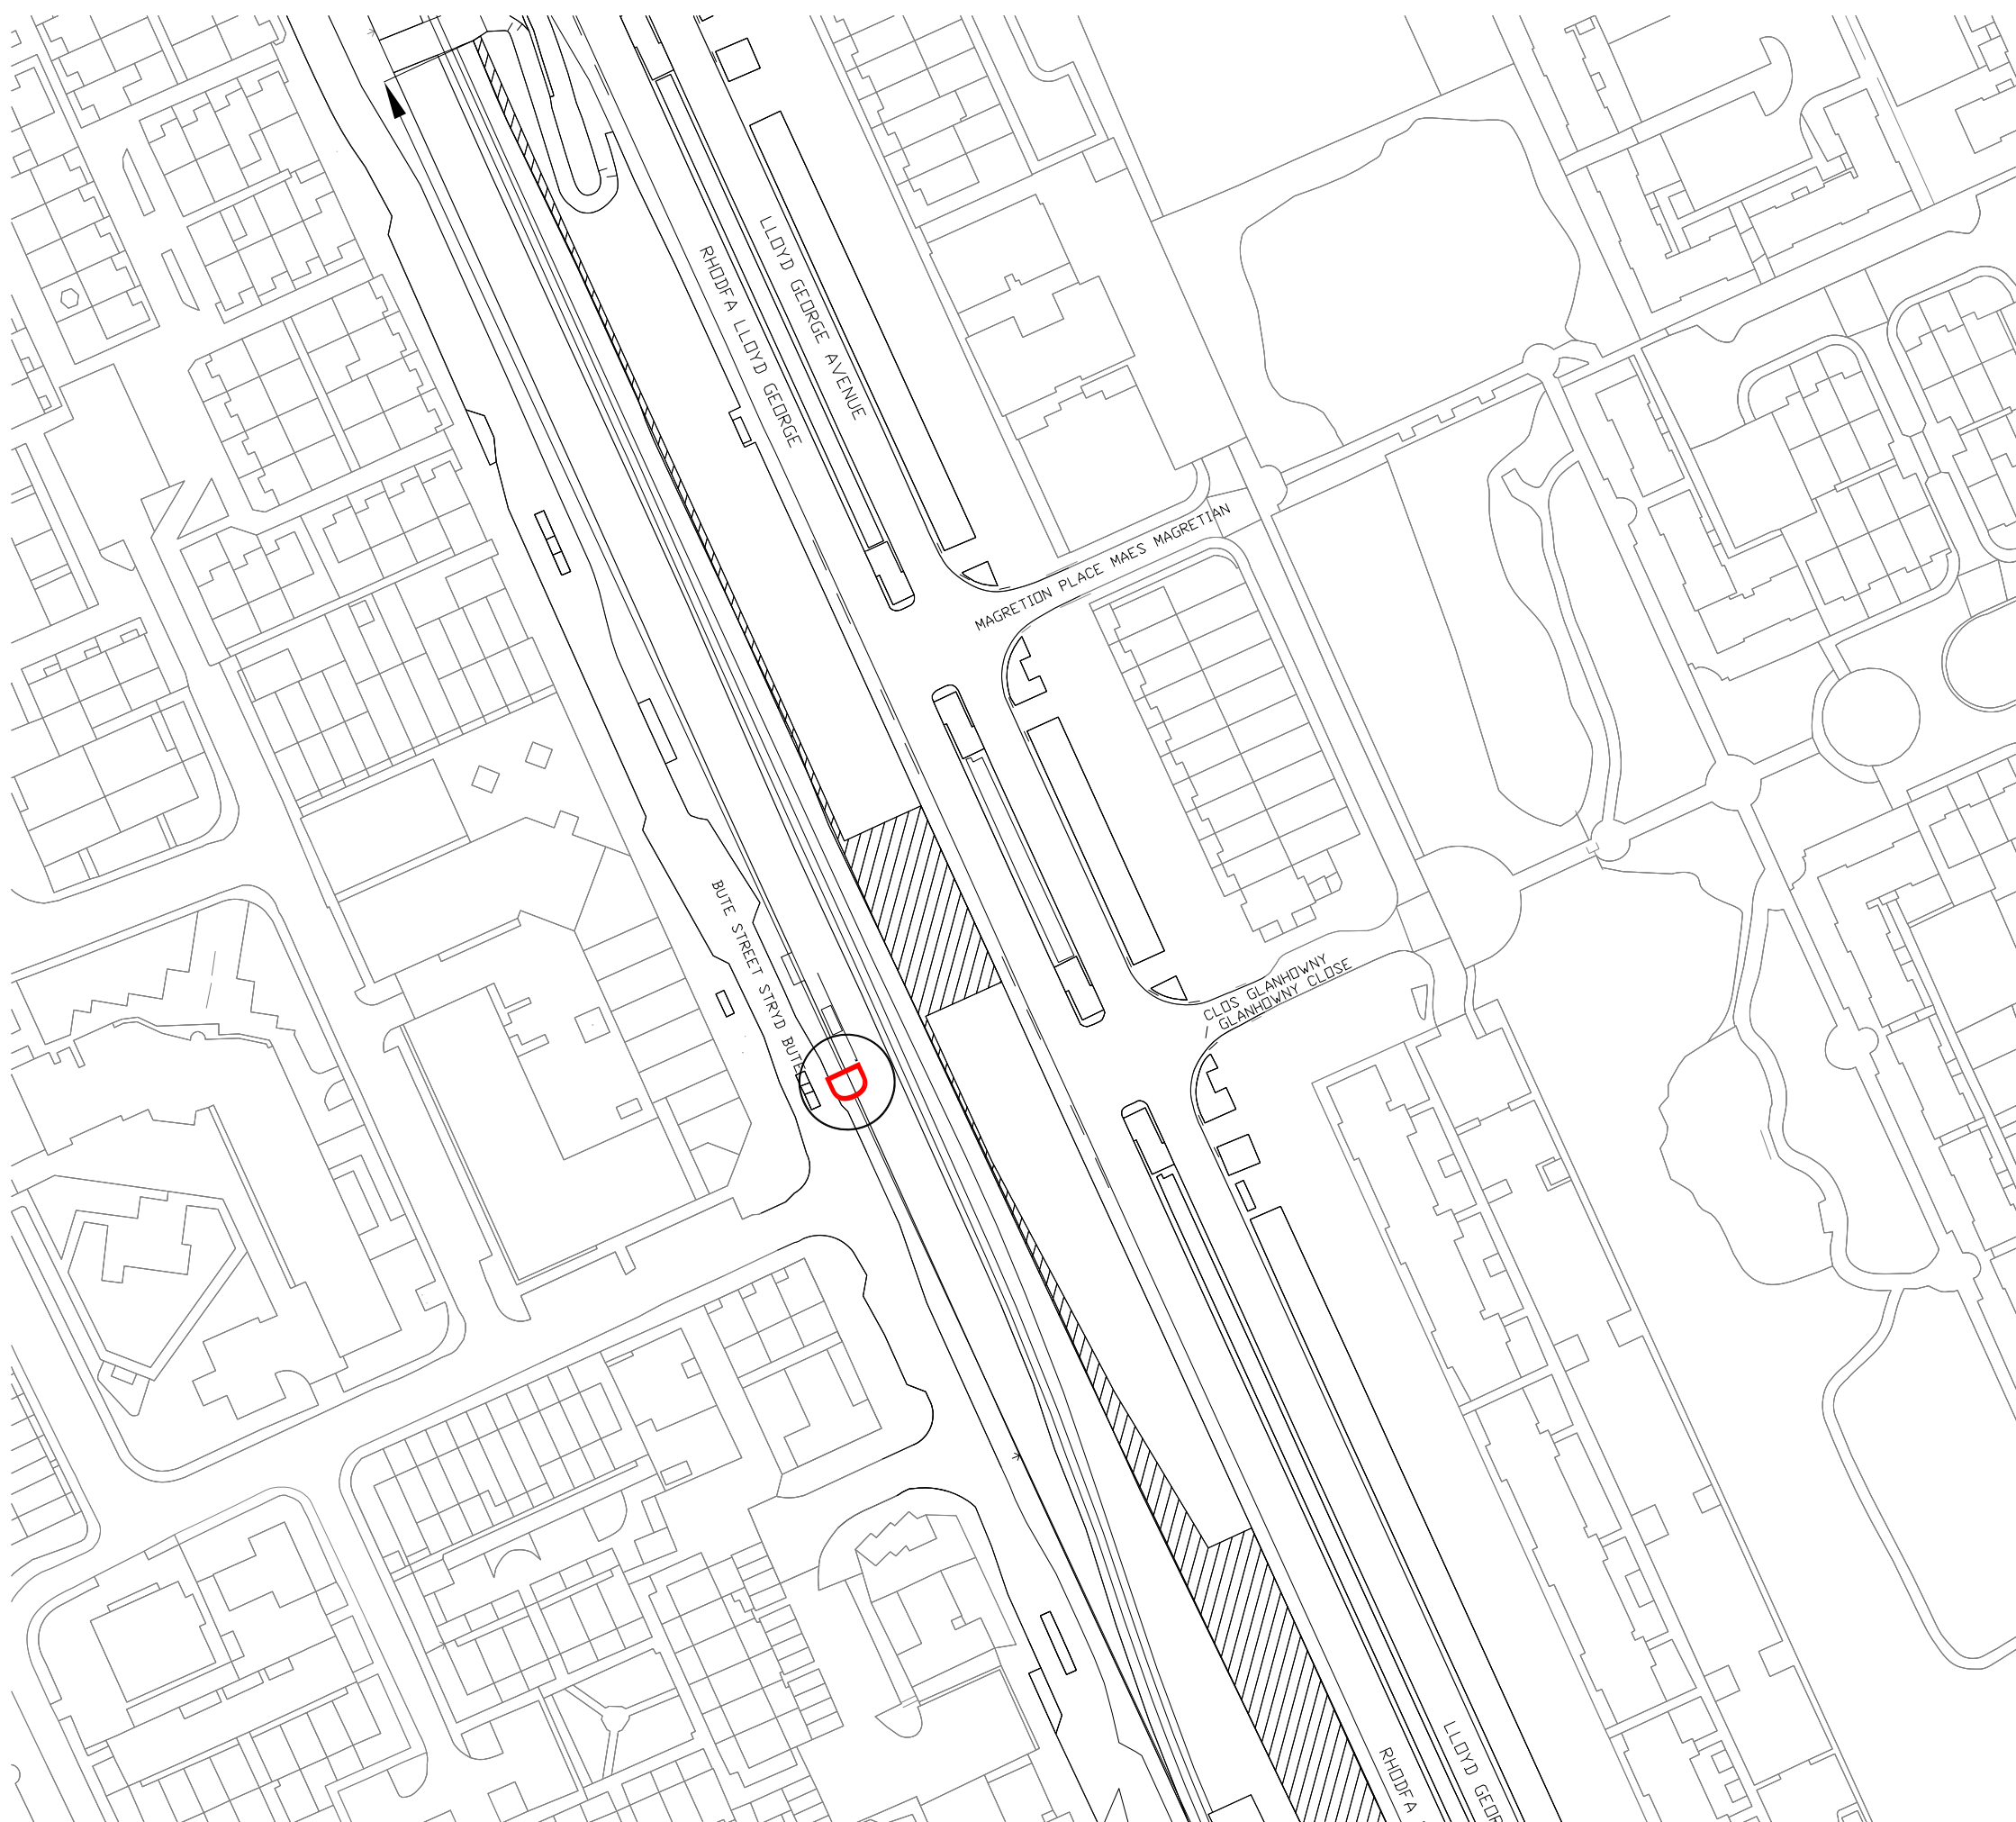

Site Plan 3 of 4
Cynllun Safle 3 o 4