
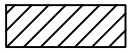
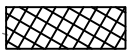







KEY

-  FFIN Y SAFLE / SITE BOUNDARY
-  PRIFFORDD YN CAEL EI CHAU / HIGHWAY TO BE STOPPED UP
-  PRIFFORDD I'W GWELLA / HIGHWAY TO BE IMPROVED
-  PRIFFORDD NEWYDD / NEW HIGHWAY
-  LWYBR NEWYDD / NEW FOOTPATH

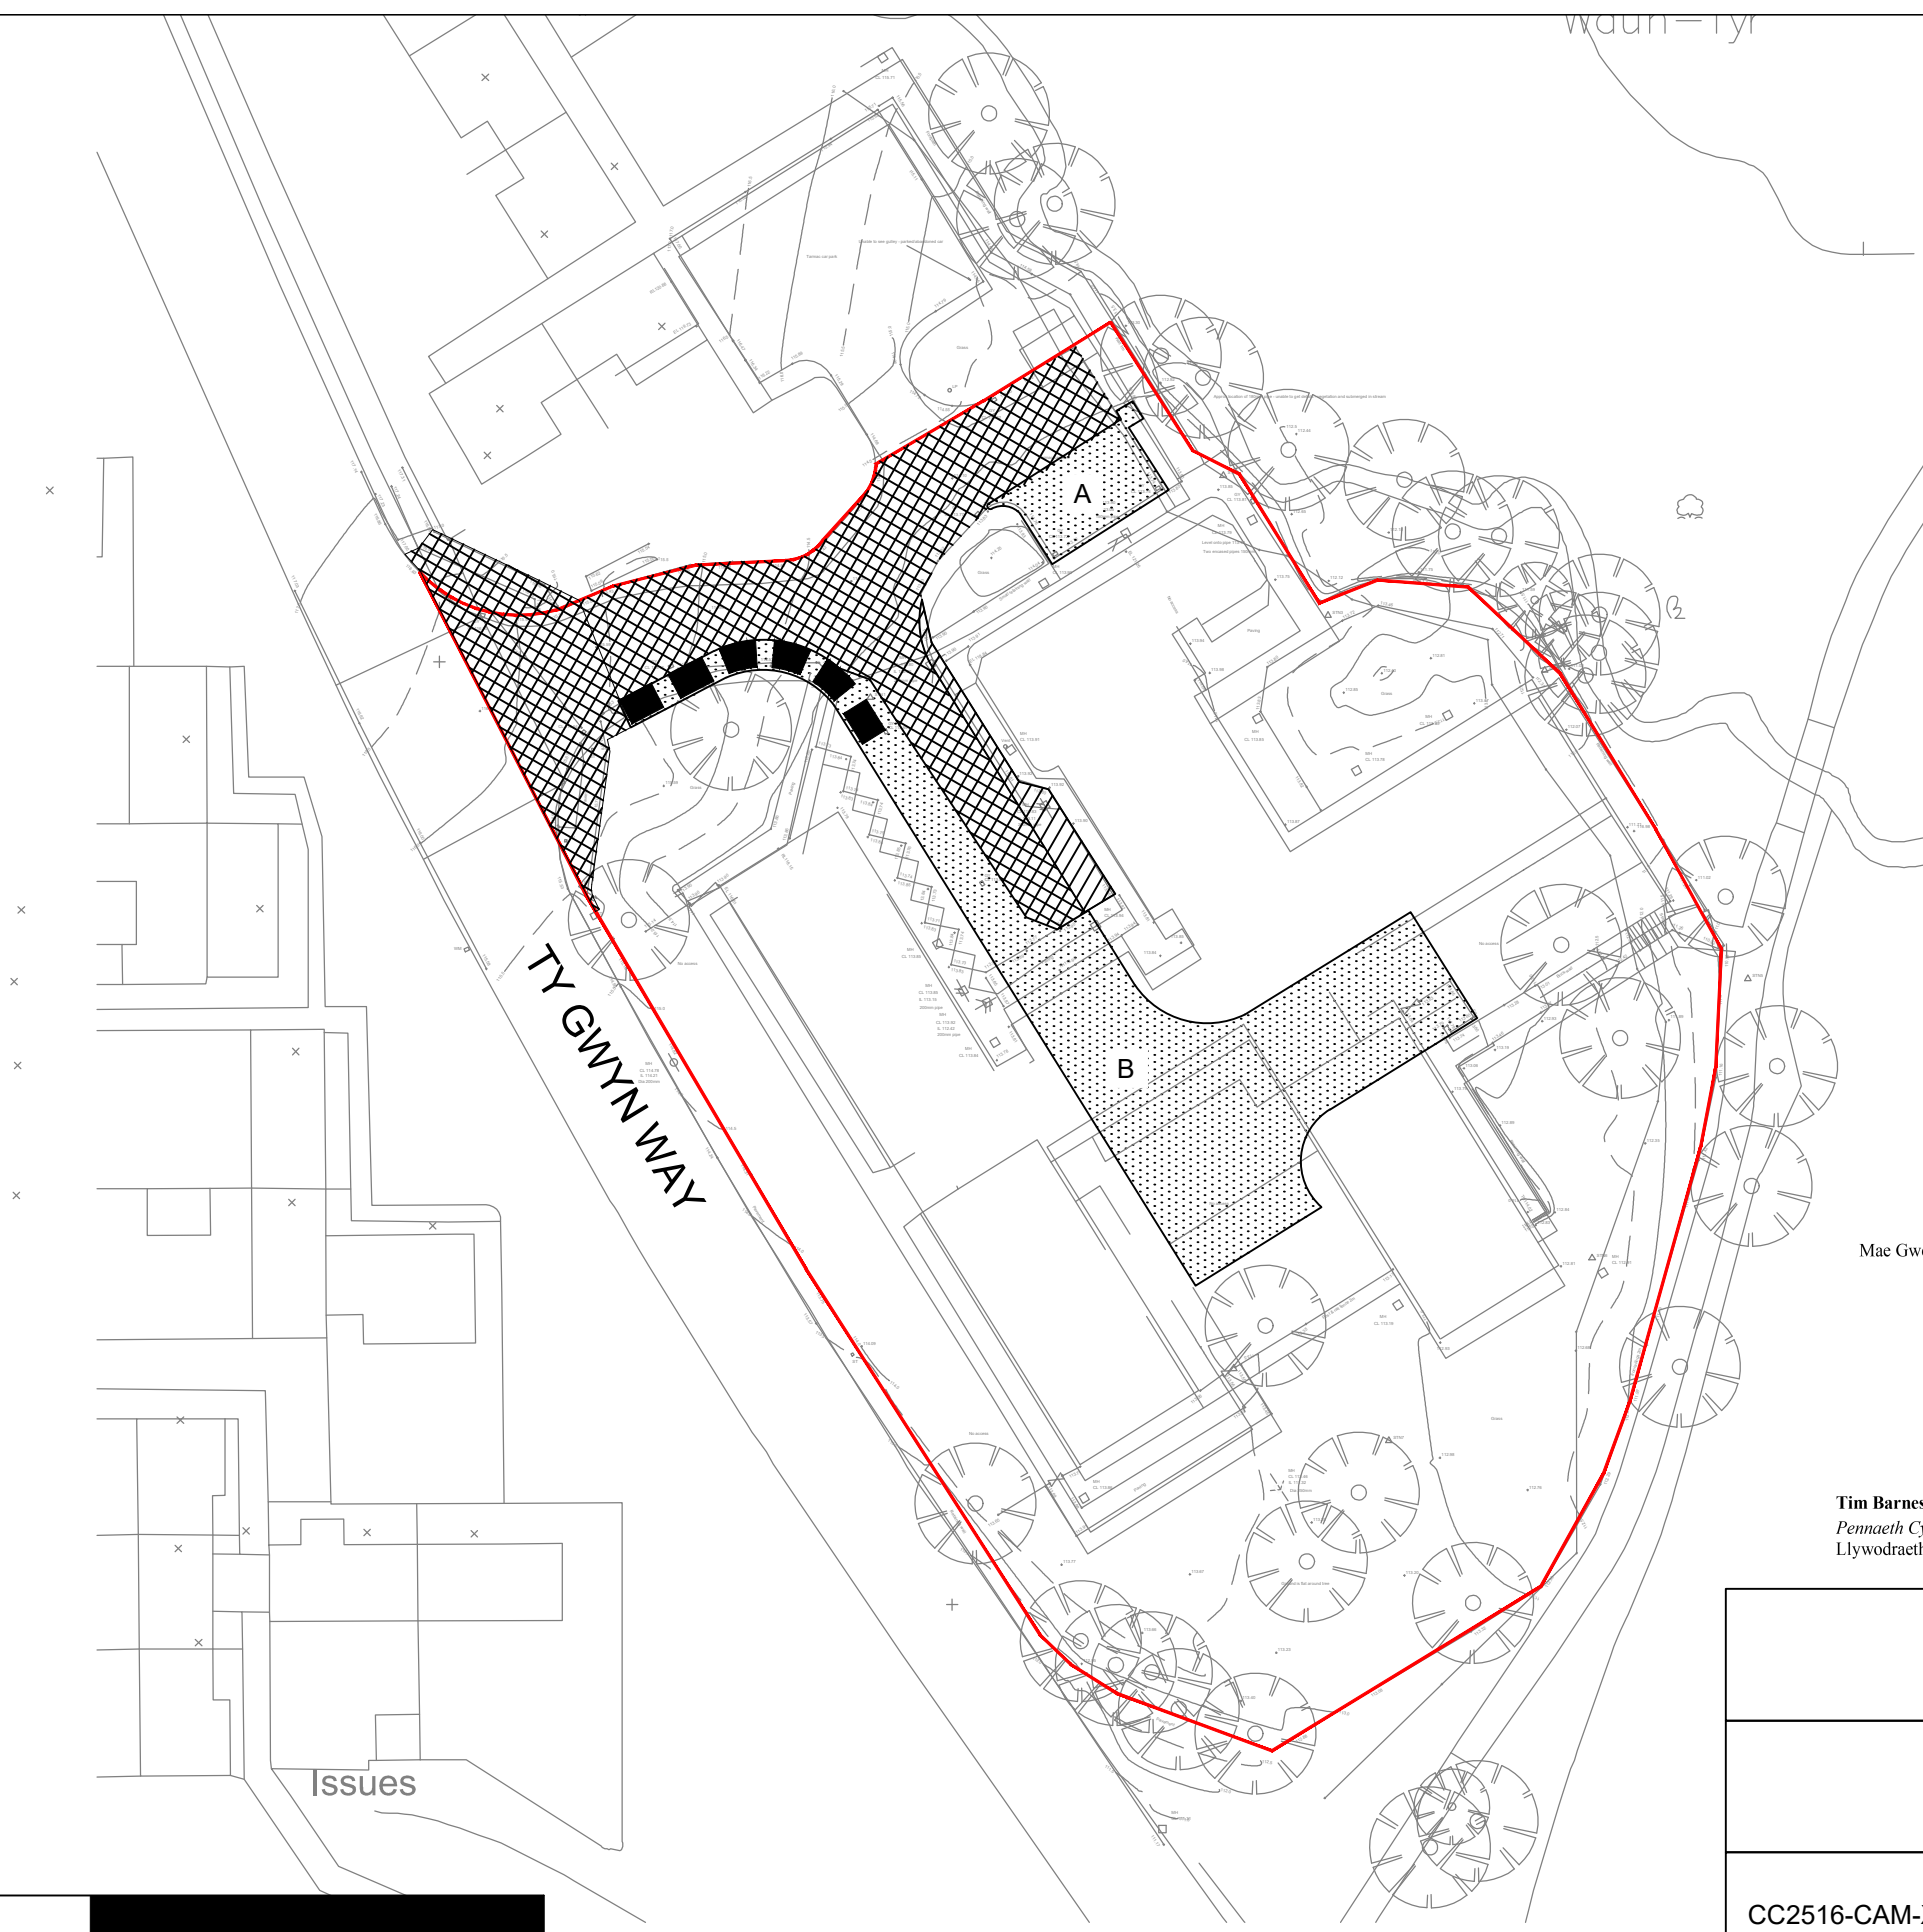


Issues

Mae Gweinidogion Cymru yn ardstyio drwy hyn mai hwn yw'r plan y cyfeirir ato yng Ngorchymyn Cau Priffyrdd (Cartref Preswyl Ty Gwyn, Ty Gwyn Way, Fairwater, Cwmbwrn NP44 4TX) 2026
Rhif y Ffeil: qA2272720

The Welsh Ministers Hereby Certify That This Is The Plan Referred To In
The Stopping Up Of Highways (Ty Gwyn Residential Home, Ty Gwyn Way, Fairwater, Cwmbwrn,
NP44 4TX) Order 2026
File No: qA23336710

Dyddiedig/Dated: 13 Mawrth / 13 March 2026

Tim Barnes
Penmaeth Cynllunio, Rheoli Asedau a Safonau / Head of Planning, Asset Management & Standards
Llywodraeth Cymru / Welsh Government

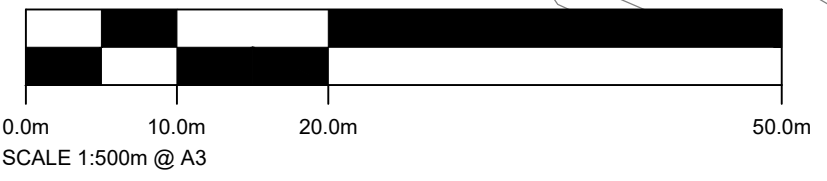

TY GWYN WAY, FAIRWATER, CWMBRAN NP44 4TX	
SECTION 247 STOPPING UP PLAN	
CC2516-CAM-XX-XX-DR-C-0910-P04-Section 247 Proposed Highway Order Plan	
SCALE	1:500 @ A3